


# Облаштування громадського простору парку в с.Слободо-Петрівка Гребінківського району Полтавської області з благоустроєм території та розміщенням пам'ятного знаку присвяченого пам'яті Героїв Майдану


Передній фасад М 1:50

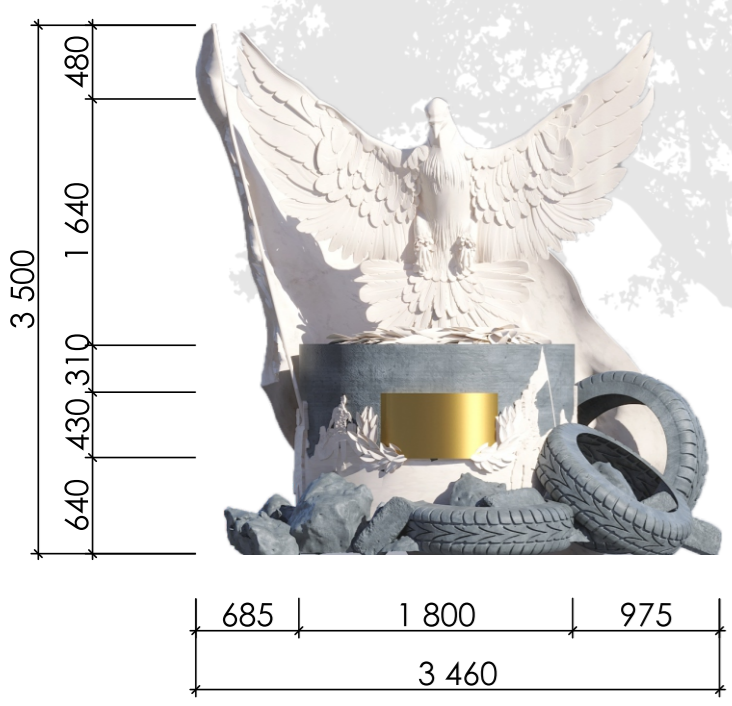


Задній фасад М 1:50




Боковий фасад М 1:50

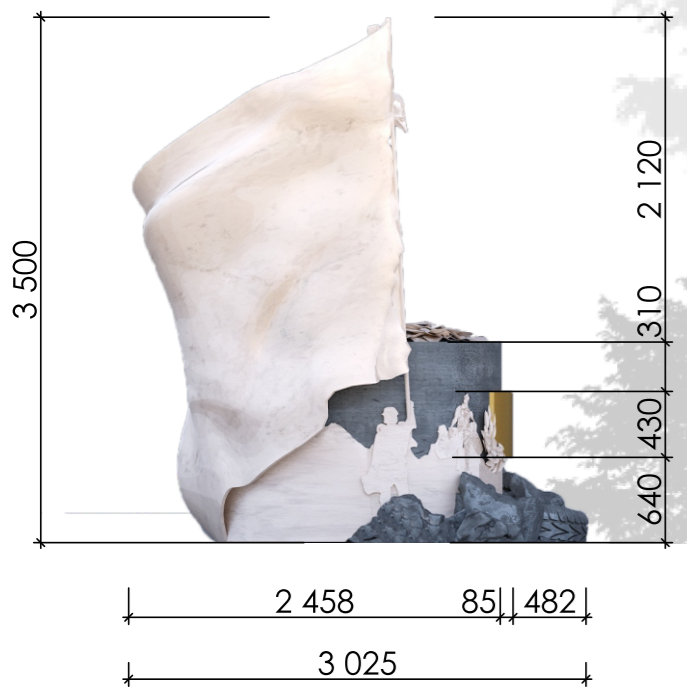

План М 1:50

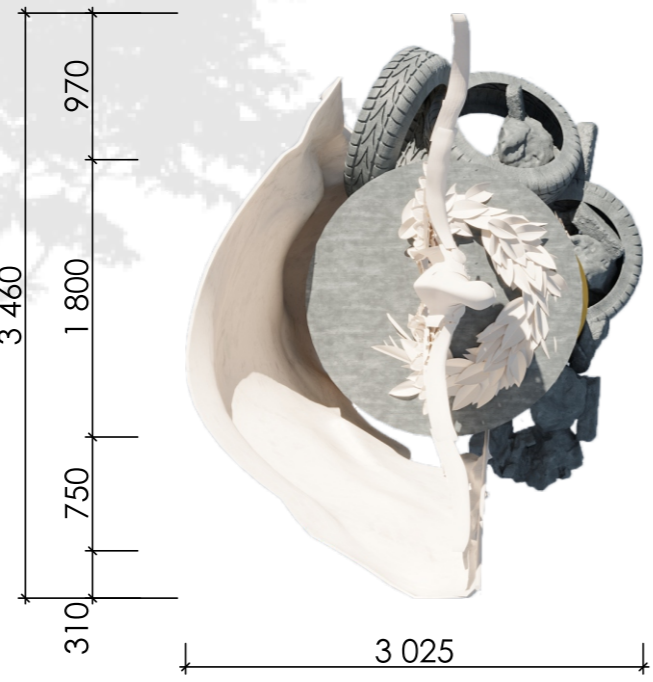

Фрагмент генерального плану М 1:200

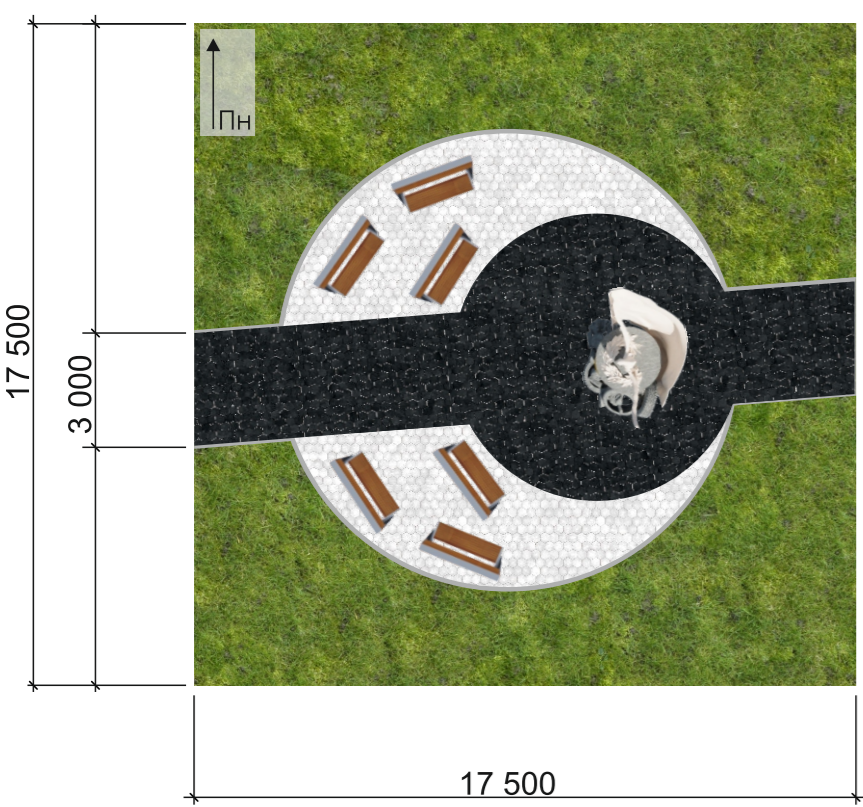

Умовні позначення до фрагменту генерального плану

- газон
- мощення 1
- мощення 2
- лавочка
- пам'ятний знак

30 Елементи пам'ятного знаку



Бар'єр із зображенням подій Майдану



Голуб - символ добра і миру



Прапор України рекомендується зробити однотонним, але колір показати фактурно.

19 Шини та каміння, які використовували у ході Майдану



20


Експлікація до генерального плану

1.	Будинок культури
3.	Пам'ятник погруддя земляку Герою Радянського Союзу Г. С. Кагамлику
16.	Місця для торгових яток
17.	Територія для масого відпочинку, пікніку
31.	Зона культурно-масових заходів

Умовні позначення до генерального плану

- Територія зелених насаджень загального користування
- Територія зелених насаджень спецпризначення проектна
- Мережа території, що проектується
- Житлова вулиця
- Проїзд
- Проїзна частина вулиць з твердим покриттям
- Тротуари
- Громадська будівля існуюча
- Місця для зберігання велосипедів
- Будівля, що підлягає знесенню

Генеральний план М 1:500

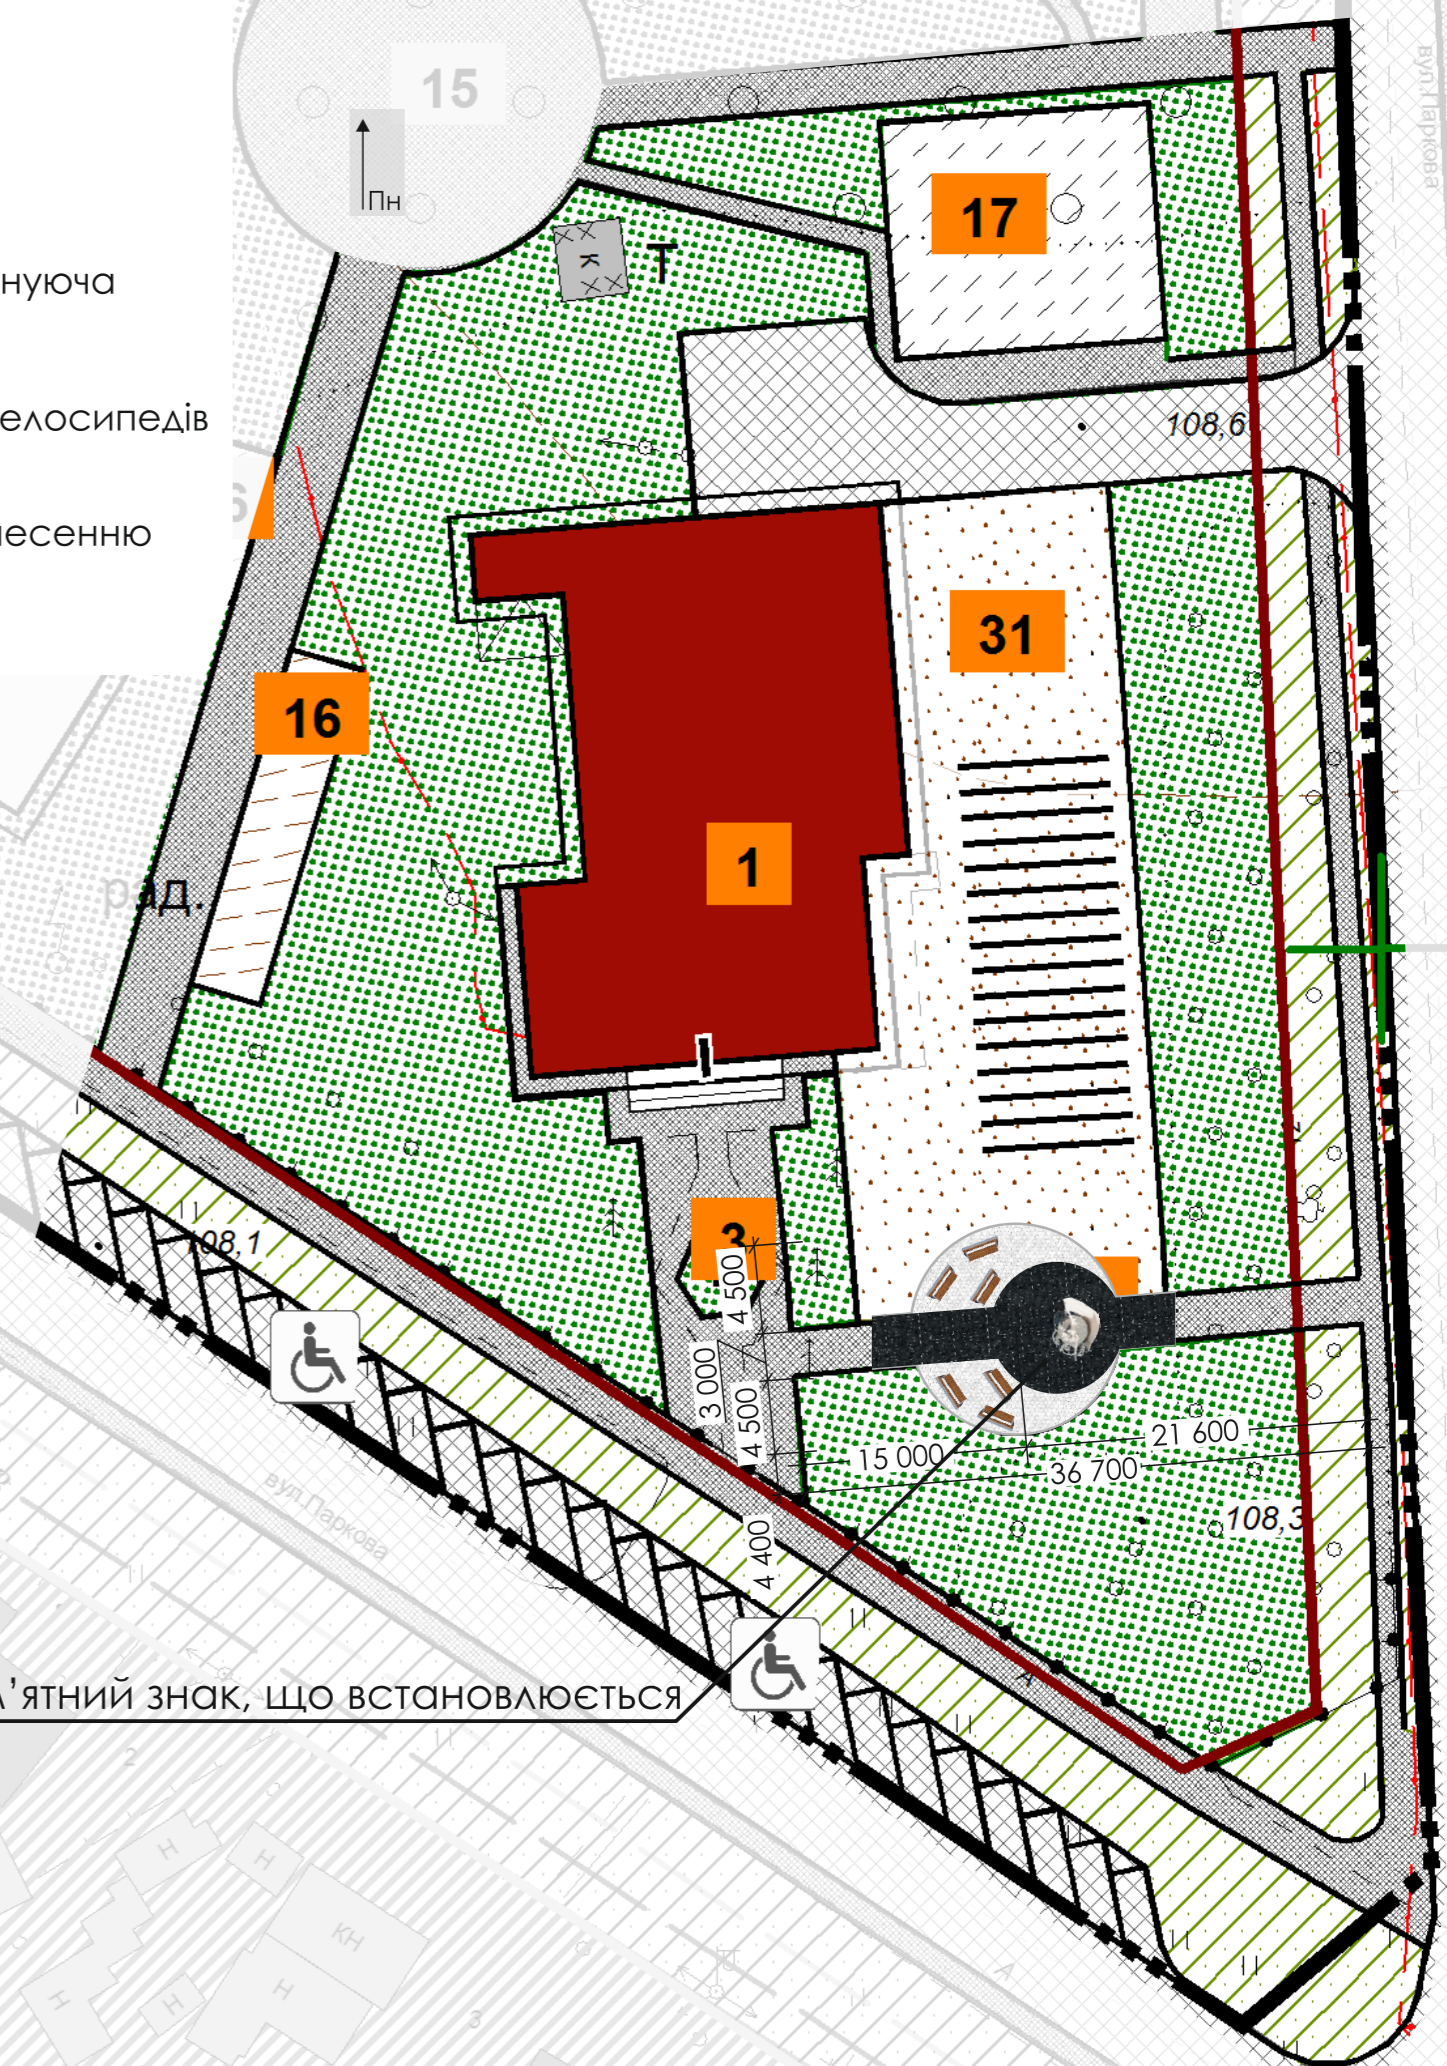

Пам'ятний знак, що встановлюється

