




Схема розташування території у планувальній структурі м.Гребінка та району



Місце розміщення території проектування


УМОВНІ ПОЗНАЧЕННЯ:

- Пам'ятки історії та культури
- Зона охорони природних ландшафтів
- Населені пункти
- Межі землеволодінь
- Межа району
- Межа міста
- Межі санітарно-захисних зон
- Житлова забудова
- Виробничі території
- Автошляхи обласного значення
- Автошляхи місцевого значення
- Залізничні шляхи
- Міські магістральні вулиці
- Автозаправна станція
- База відпочинку, дитячий табір
- Цегляний завод
- Зелені насадження загального користування
- Лісові масиви
- Майданчик сільськогосподарської авіації
- Лінії електропередач
- Громадський центр
- Водні об'єкти
- Торф'яні родовища
- Водозабірні споруди
- Очисні споруди
- Звалище
- Кладовище

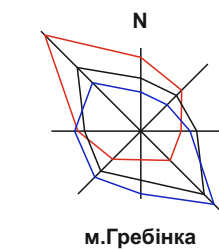


м.Гребінка

			Підпис	Дата	№ 18-006-ДПТ			
					Детальний план території земельної ділянки за адресою: пров.Пирятинський,34В в м.Гребінка Полтавської області для будівництва наземної фотоелектричної сонячної електростанції «Гребінка»			
ГАП	А.Минак				Гребінківська міська рада	Стадія	Аркуш	Аркушів
Виконав	Б.Філіпенков					ГП		
Виконав	Я.Руденко							
Директор	В.Лета							
Перевірив	А.Минак				Схема розташування території у планувальній структурі м.Гребінка та району	ТОВ «Консультаційний центр»		
Н.Контроль	А.Минак							

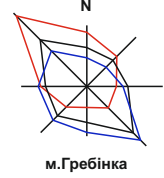

м.Гребінка

Викопіювання з проектного креслення Схеми планування Полтавської області

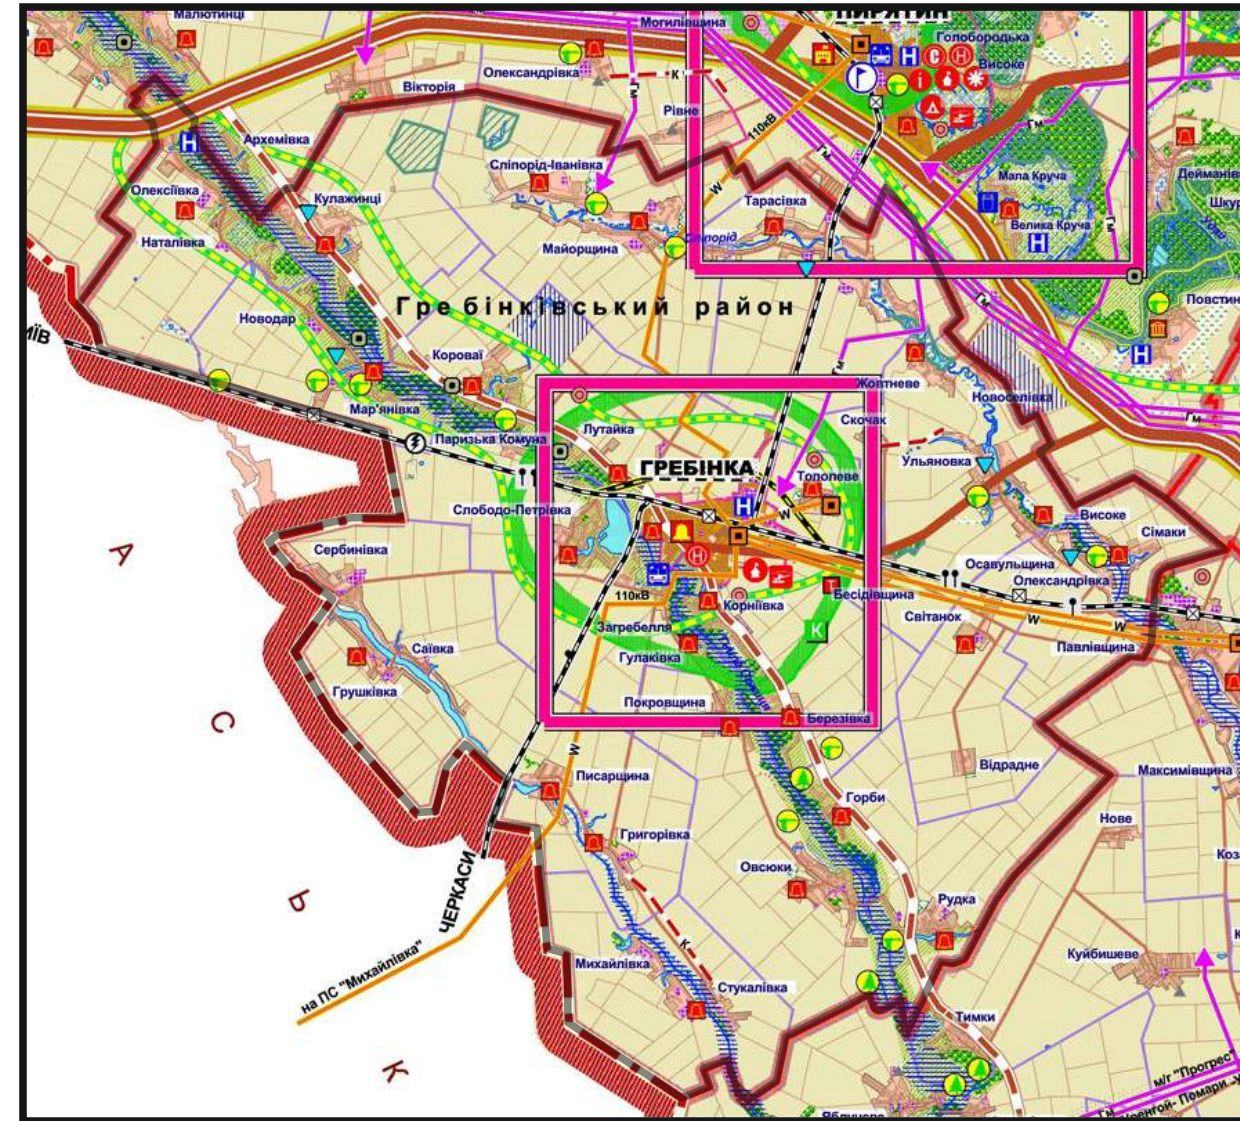

УМОВНІ ПОЗНАЧЕННЯ:

- ФУНКЦІОНАЛЬНЕ ЗОНУВАННЯ ТЕРИТОРІЇ**
- ТЕРИТОРІЇ ПЕРЕВАЖНО МІСТОБУДІВНОГО ОСВОЄННЯ (ЗОНА УРБАНІЗАЦІЇ)
 - ТЕРИТОРІЇ ПЕРЕВАЖНО РЕКРЕАЦІЙНОГО, ОЗДОРОВЧОГО ТА ТУРИСТИЧНОГО ВИКОРИСТАННЯ
 - ТЕРИТОРІЇ ПЕРЕВАЖНОГО СІЛЬСЬКОГОСПОДАРСЬКОГО ТА ЛІСОГОСПОДАРСЬКОГО ВИКОРИСТАННЯ
 - ТЕРИТОРІЇ ПРИОРИТЕТНОГО РОЗВИТКУ ЕЛЕМЕНТІВ ЕКОЛОГІЧНОЇ МЕРЕЖІ (ЕКОЛОГІЧНОГО КАРКАСУ) ОБЛАСТІ
 - ЗОНА ВПЛИВУ ТРАНСПОРТНИХ КОРИДОНІВ
 - ЗОНА ПРИОРИТЕТНОГО РОЗВИТКУ ТЕРИТОРІЇ

- ТЕРИТОРІЇ СЕЛЬБИЦІ ТА ВИРОБНИЧІ**
- ТЕРИТОРІЇ МІСТ
 - ТЕРИТОРІЇ СЕЛИЩ МІСЬКОГО ТИПУ
 - ТЕРИТОРІЇ СІЛ
 - ОЗДОРОВЧІ ТЕРИТОРІЇ
 - ТЕРИТОРІЇ ВИРОБНИЧИХ ПІДПРИЄМСТВ

- ТРАНСПОРТ**
- АВТОМОБІЛЬНИЙ ТРАНСПОРТНИЙ КОРИДОР
 - МІЖНАРОДНІ АВТОДОРОГИ ДЕРЖАВНОГО ЗНАЧЕННЯ
 - НАЦІОНАЛЬНІ АВТОДОРОГИ ДЕРЖАВНОГО ЗНАЧЕННЯ
 - РЕГІОНАЛЬНІ АВТОДОРОГИ ДЕРЖАВНОГО ЗНАЧЕННЯ
 - ТЕРИТОРІАЛЬНІ АВТОДОРОГИ МІСЦЕВОГО ЗНАЧЕННЯ
 - РАЙОННІ ТА СІЛЬСЬКІ МІСЦЕВОГО ЗНАЧЕННЯ
 - ТРАСА КРЕМЕНЧУЦЬКОГО МОСТОВОГО ПЕРЕХОДУ
 - БУДІВНИЦТВО ЗАЛІЗНИЧНИХ ЛІНІЙ
 - ЗАЛІЗНИЧНІ ЛІНІЇ, ЩО ЛІКВІДУЮТЬСЯ
 - ОДНОКОЛІЙНІ ЗАЛІЗНИЦІ

- ВОДНІ ПОВЕРХНІ**
- РІКИ
 - ОЗЕРА, СТАВКИ
 - КАНАЛИ

ІНЖЕНЕРНІ МЕРЕЖІ ТА СПОРУДИ

- ЕЛЕКТРОПІДСТАНЦІЇ
- ЛІНІЇ ЕЛЕКТРОПЕРЕДАЧІ
- ЛІНІЇ ЕЛЕКТРОПЕРЕДАЧІ
- КОМПРЕСОРНА СТАНЦІЯ (КС)
- ГАЗОПЕРЕРОБНИЙ ЗАВОД
- НАФТОПЕРЕРОБНИЙ ЗАВОД
- НАСОСНА СТАНЦІЯ НА НАФТОПРОВОДАХ
- ПУНКТИ НАПОВНЕННЯ ЗАЛІЗНИЧНИХ ЦИСТЕРН НАФТОПРОДУКТАМИ
- ГАЗОВІ РОДОВИЩА
- НАФТОВІ РОДОВИЩА
- ПІДЗЕМНІ СХОВИЩА ГАЗУ
- МАГІСТРАЛЬНИЙ ГАЗОПРОВІД
- НАФТОПРОВІД
- ГАЗОРОЗПОДІЛЬНА СТАНЦІЯ (ГРС)

- АДМІНІСТРАТИВНІ МЕЖІ**
- МЕЖА ПОЛТАВСЬКОЇ ОБЛАСТІ
 - МЕЖІ АДМІНРАЙОНІВ
 - МЕЖІ МІСЬКИХ РАД
 - МЕЖІ СІЛЬСЬКИХ РАД
 - МЕЖІ МІСТ

- ТУРИСТИЧНО-РЕКРЕАЦІЙНА ІНФРАСТРУКТУРА**
- ПАМ'ЯТНИКИ АРХЕОЛОГІЇ
 - ПАМ'ЯТНИКИ ІСТОРІЇ
 - ПАМ'ЯТНИКИ МІСТОБУДІВАННЯ
 - ІСТОРИЧНІ НАСЕЛЕНІ ПУНКТИ

- ОХОРОННІ ЗОНИ**
- ЗОНА ЕКОЛОГІЧНОЇ РЕАБІЛІТАЦІЇ
 - ОХОРОННІ ЗОНИ МАГІСТРАЛЬНОГО ГАЗОПРОВОДУ, НАФТОПРОВОДУ
 - ОХОРОННА ЗОНА ВОДОЗАБОРУ

ТУРИСТИЧНО-РЕКРЕАЦІЙНА ТА ОЗДОРОВЧА ІНФРАСТРУКТУРА

- МУЗЕЙ
- ГОТЕЛІ
- САНАТОРНО-КУРОРТНІ ЗАКЛАДИ
- ДИТЯЧІ ТАБОРИ
- ПРОФІЛАКТОРІЇ
- БАЗИ ВІДПОЧИНКУ
- ЗЕЛЕНИЙ ТУРИЗМ
- РЕКРЕАЦІЙНІ РАЙОНИ
- РЕКРЕАЦІЙНІ ВУЗЛИ
- ДОВГОТЕРМІНОВІ РЕКРЕАЦІЙНІ ПІДЗОНИ
- КОРТОКЧАСНІ РЕКРЕАЦІЙНІ ПІДЗОНИ
- ЗМІШАНІ РЕКРЕАЦІЙНІ ПІДЗОНИ

ТЕРИТОРІЇ ПРИРОДНО-ЗАПОВІДНОГО ФОНДУ

- НАЦІОНАЛЬНИЙ ПРИРОДНИЙ ПАРК
- ЗАКАЗНИК
- ПАМ'ЯТКА ПРИРОДИ
- ПАРК-ПАМ'ЯТКА САДОВО-ПАРКОВОГО МИСТЕЦТВА
- БОТАНІЧНИЙ САД
- ДЕНДРОЛОГІЧНИЙ ПАРК
- РЕГІОНАЛЬНИЙ ЛАНДШАФТНИЙ ПАРК
- ЗАПОВІДНЕ УРОЧИЩЕ


ЕЛЕМЕНТИ ЕКОЛОГІЧНОЇ МЕРЕЖІ

- РЕГІОНАЛЬНА ЕКОЛОГІЧНА МЕРЕЖА
- ЛІСИ
- ЗЕЛЕНІ НАСАДЖЕННЯ
- ІНШІ ЗЕЛЕНІ НАСАДЖЕННЯ
- ЛУКИ
- БОЛОТА ТА ЗАБОЛОЧЕНІ ЗЕМЛІ
- САДИ
- ІНШІ ТЕРИТОРІЇ

			Підпис	Дата	№ 18-006-ДПТ			
					Детальний план території земельної ділянки за адресою: пров.Пирятинський,34В в м.Гребінка Полтавської області для будівництва наземної фотоелектричної сонячної електростанції «Гребінка»			
ГАП	А.Минак				Гребінківська міська рада	Стадія	Аркуш	Аркушів
Виконав	Б.Філіпенков					ДПТ		
Виконав	Я.Руденко							
Директор	В.Лета							
Перевірив	А.Минак							
Н.Контроль	А.Минак				Викопіювання з проектного креслення схеми планування Полтавської області	ТОВ «Консультаційний центр»		



ПЛАН ІСНУЮЧОГО ВИКОРИСТАННЯ ТЕРИТОРІЇ, ПОЄДНАНИЙ З ОПОРНИМ ПЛАНОМ ТА ІСНУЮЧИМИ ПЛАНУВАЛЬНИМИ ОБМЕЖЕННЯМИ; М1:2000

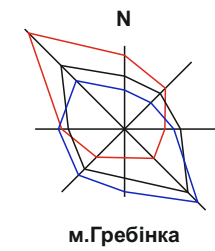

УМОВНІ ПОЗНАЧЕННЯ:

Існуючі	Проектні	Найменування
		Межа території детального плану території
		Дороги та проїзди з твердим покриттям
		Дороги та проїзди без покриття
		Виробничі будівлі і споруди
		Громадські будівлі
		Території озеленення
		Газопровід середнього тиску
		Мережа господарсько-питного водопроводу
		Напірна каналізаційна мережа комунальної каналізації
		Санітарно-захисні зони об'єктів інженерної інфраструктури
		Санітарно-захисні зони існуючих об'єктів за межами детального плану території
		Лінії електропередач


ЕКСПЛІКАЦІЯ БУДІВЕЛЬ ТА СПОРУД:

№ п/п	Найменування	Примітка
1.	Котельня	Існ.
2.	Будівля громадського призначення	Існ.
3.	Каналізаційна насосна станція	Існ.
4.	Сільськогосподарське підприємство III класу шкідливості	Існ.
5.	Виробниче підприємство IV класу шкідливості (Хлібозавод)	Існ.
6.	Автозаправна станція	Існ.

		Підпис	Дата	№ 18-006-ДПТ		
				Детальний план території земельної ділянки за адресою: пров.Пирятинський,34В в м.Гребінка Полтавської області для будівництва наземної фотоелектричної сонячної електростанції «Гребінка»		
ГАП	А.Минак			Гребінківська міська рада	Стадія	Аркуш
Виконав	Б.Філіпенков				ГП	Аркушів
Виконав	Я.Руденко					
Директор	В.Лета					
Перевірив	А.Минак			План існуючого використання території, поєднаний з опорним планом та існуючими планувальними обмеженнями; М1:2000		ТОВ «Консультаційний центр»
Н.Контроль	А.Минак					



ПРОЕКТНИЙ ПЛАН, ПОЄДНАНИЙ ЗІ СХЕМОЮ ПРОГНОЗОВАНИХ ПЛАНУВАЛЬНИХ ОБМЕЖЕНЬ; М1:2000

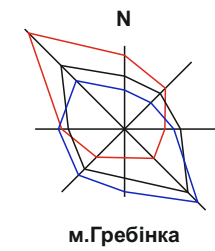

ЕКСПЛІКАЦІЯ БУДІВЕЛЬ ТА СПОРУД:

№ п/п	Найменування	Примітка
1.	Котельня	Існ.
2.	Будівля громадського призначення	Існ.
3.	Каналізаційна насосна станція	Існ.
4.	Сільськогосподарське підприємство III класу шкідливості	Існ.
5.	Виробниче підприємство IV класу шкідливості (Хлібозавод)	Існ.
6.	Автозаправна станція	Існ.
7.	Адміністративно-господарський блок	Проект.

Тимчасова стоянка легкового автомобільного транспорту

8.	Локальні очисні споруди	Проект.
9.	Локальні очисні споруди поверхневих вод	Проект.
10.	Стіл ємністю 44 ФЕМ з чотирьохрядною горизонтальною орієнтацією ФЕМ	Проект.
11.	Стіл ємністю 22 ФЕМ з чотирьохрядною горизонтальною орієнтацією ФЕМ	Проект.
12.	КТП 10/0,4 кВ	Проект.
13.	Пожежний стенд	Проект.
14.	Пожежний щит	Проект.
15.	Майданчик для контейнерів для сміття	Проект.

Комплектна розподільча підстанція закритого типу (КРПЗ - 10кВ)

УМОВНІ ПОЗНАЧЕННЯ:


Існуючі	Проектні	Найменування
		Межа території детального плану території
		Дороги та проїзди з твердим покриттям
		Дороги та проїзди без покриття
		Виробничі будівлі і споруди
		Громадські будівлі
		Території об'єктів інженерної інфраструктури
		Газопровід середнього тиску
		Мережа господарсько-питного водопроводу
		Напірна каналізаційна мережа комунальної каналізації
		Самопливна каналізаційна мережа комунальної каналізації
		Санітарно-захисні зони об'єктів інженерної інфраструктури
		Санітарно-захисні зони існуючих об'єктів за межами детального плану території
		Повітряні лінії електропередач
		Кабельна лінія електропередач
		Комплектна трансформаторна підстанція (КТП - 10/0,4кВ)

		Підпис	Дата	№ 18-006-ДПТ		
				Детальний план території земельної ділянки за адресою: пров.Пирятинський,34В в м.Гребінка Полтавської області для будівництва наземної фотоелектричної сонячної електростанції «Гребінка»		
				Гребінківська міська рада		
				Стадія	Аркуш	Аркушів
				ГП		
				ТОВ «Консультаційний центр»		

ГАП	А.Минак
Виконав	Б.Філіпенков
Виконав	Я.Руденко
Директор	В.Лета
Перевірив	А.Минак
Н.Контроль	А.Минак



СХЕМА ІНЖЕНЕРНИХ МЕРЕЖ, СПОРУД І ВИКОРИСТАННЯ ПІДЗЕМНОГО ПРОСТОРУ; М1:2000

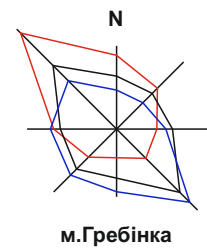

УМОВНІ ПОЗНАЧЕННЯ:

Існуючі	Проектні	Найменування
		Межа території детального плану території
		Дороги та проїзди з твердим покриттям
		Дороги та проїзди без покриття
		Виробничі будівлі і споруди
		Громадські будівлі
		Території об'єктів інженерної інфраструктури
		Газопровід середнього тиску
		Мережа господарсько-питного водопроводу
		Напірна каналізаційна мережа комунальної каналізації
		Самопливна каналізаційна мережа комунальної каналізації
		Повітряні лінії електропередач
		Кабельна лінія електропередач
		Комплектна трансформаторна підстанція (КТП - 10/0,4кВ)

ЕКСПЛІКАЦІЯ БУДІВЕЛЬ ТА СПОРУД:

№ п/п	Найменування	Примітка
1.	Котельня	Існ.
2.	Будівля громадського призначення	Існ.
3.	Каналізаційна насосна станція	Існ.
4.	Сільськогосподарське підприємство III класу шкідливості	Існ.
5.	Виробниче підприємство IV класу шкідливості (Хлібозавод)	Існ.
6.	Автозаправна станція	Існ.
7.	Адміністративно-господарський блок	Проект.

Тимчасова стоянка легкового автомобільного транспорту



8.	Локальні очисні споруди	Проект.
9.	Локальні очисні споруди поверхневих вод	Проект.
10.	Стіл ємністю 44 ФЕМ з чотирьохрядною горизонтальною орієнтацією ФЕМ	Проект.
11.	Стіл ємністю 22 ФЕМ з чотирьохрядною горизонтальною орієнтацією ФЕМ	Проект.
12.	КТП 10/0,4 кВ	Проект.
13.	Пожежний стенд	Проект.
14.	Пожежний щит	Проект.
15.	Майданчик для контейнерів для сміття	Проект.

Комплектна розподільча підстанція закритого типу (КРПЗ - 10кВ)

		Підпис	Дата	№ 18-006-ДПТ		
				Детальний план території земельної ділянки за адресою: пров.Пирятинський,34В в м.Гребінка Полтавської області для будівництва наземної фотоелектричної сонячної електростанції «Гребінка»		
				Гребінківська міська рада		
				Стадія	Аркуш	Аркушів
				ГП		
				Схема інженерних мереж, споруд і використання підземного простору; М1:2000		
				ТОВ «Консультаційний центр»		
ГАП	А.Минак					
Виконав	Б.Філіпенков					
Виконав	Я.Руденко					
Директор	В.Лета					
Перевірив	А.Минак					
Н.Контроль	А.Минак					



СХЕМА ОРГАНІЗАЦІЇ РУХУ ТРАНСПОРТУ І ПІШОХОДІВ; М1:2000

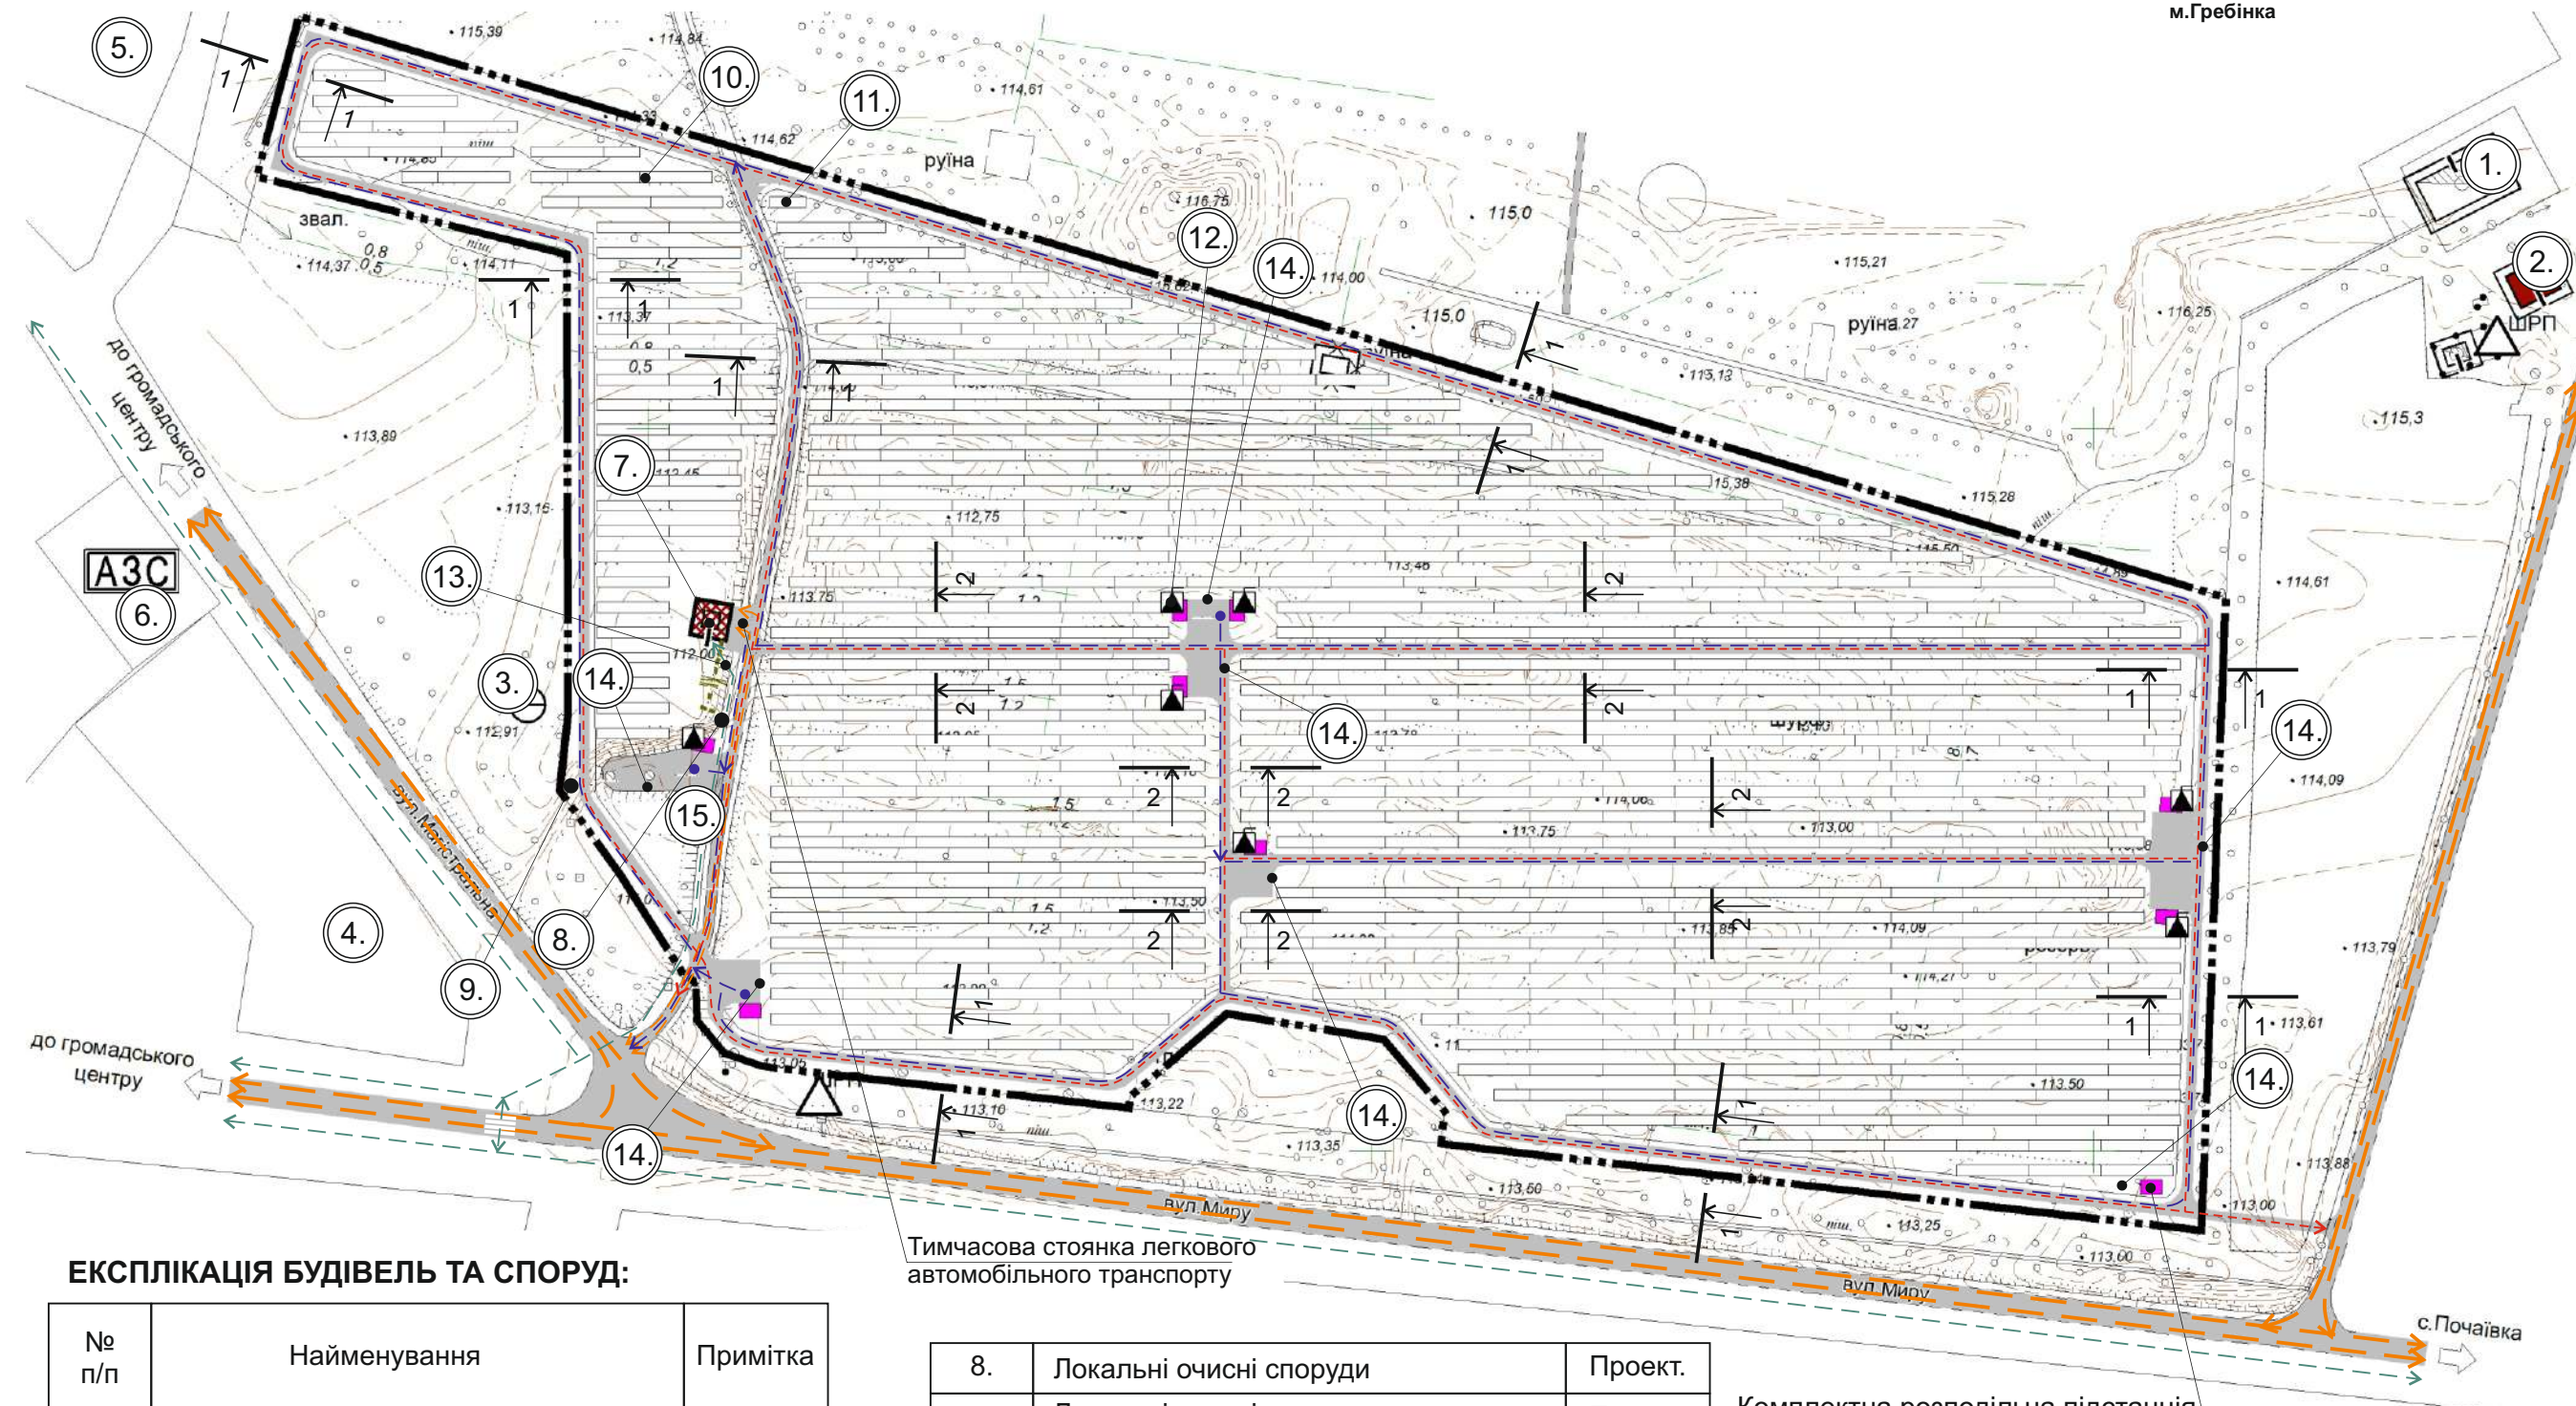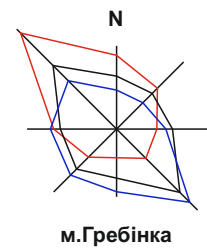

УМОВНІ ПОЗНАЧЕННЯ:

Існуючі	Проектні	Найменування
		Межа території детального плану території
		Дороги та проїзди з твердим покриттям
		Дороги та проїзди без покриття
		Виробничі будівлі і споруди
		Громадські будівлі
		Рух легкового транспорту
		Основні шляхи руху пішоходів
		Рух спеціалізованого транспорту
		Рух протипожежного транспорту
		Комплектна трансформаторна підстанція (КТП - 10/0,4кВ)

ЕКСПЛІКАЦІЯ БУДІВЕЛЬ ТА СПОРУД:

№ п/п	Найменування	Примітка
1.	Котельня	Існ.
2.	Будівля громадського призначення	Існ.
3.	Каналізаційна насосна станція	Існ.
4.	Сільськогосподарське підприємство III класу шкідливості	Існ.
5.	Виробниче підприємство IV класу шкідливості (Хлібозавод)	Існ.
6.	Автозаправна станція	Існ.
7.	Адміністративно-господарський блок	Проект.

Тимчасова стоянка легкового автомобільного транспорту

8.	Локальні очисні споруди	Проект.
9.	Локальні очисні споруди поверхневих вод	Проект.
10.	Стіл ємністю 44 ФЕМ з чотирьохрядною горизонтальною орієнтацією ФЕМ	Проект.
11.	Стіл ємністю 22 ФЕМ з чотирьохрядною горизонтальною орієнтацією ФЕМ	Проект.
12.	КТП 10/0,4 кВ	Проект.
13.	Пожежний стенд	Проект.
14.	Пожежний щит	Проект.
15.	Майданчик для контейнерів для сміття	Проект.



Комплектна розподільча підстанція закритого типу (КРПЗ - 10кВ)

Дане креслення див. разом з «Креслення поперечних профілів вулиць; М1:200»

		Підпис	Дата	№ 18-006-ДПТ		
				Детальний план території земельної ділянки за адресою: пров.Пирятинський,34В в м.Гребінка Полтавської області для будівництва наземної фотоелектричної сонячної електростанції «Гребінка»		
				Гребінківська міська рада		
				Стадія	Аркуш	Аркушів
				ГП		
				Схема організації руху транспорту і пішоходів; М1:2000		
				ТОВ «Консультаційний центр»		
ГАП	А.Минак					
Виконав	Б.Філіпенков					
Виконав	Я.Руденко					
Директор	В.Лєста					
Перевірив	А.Минак					
Н.Контроль	А.Минак					



СХЕМА ОРГАНІЗАЦІЇ ЗАХОДІВ З ПОЖЕЖНОЇ БЕЗПЕКИ; М1:2000

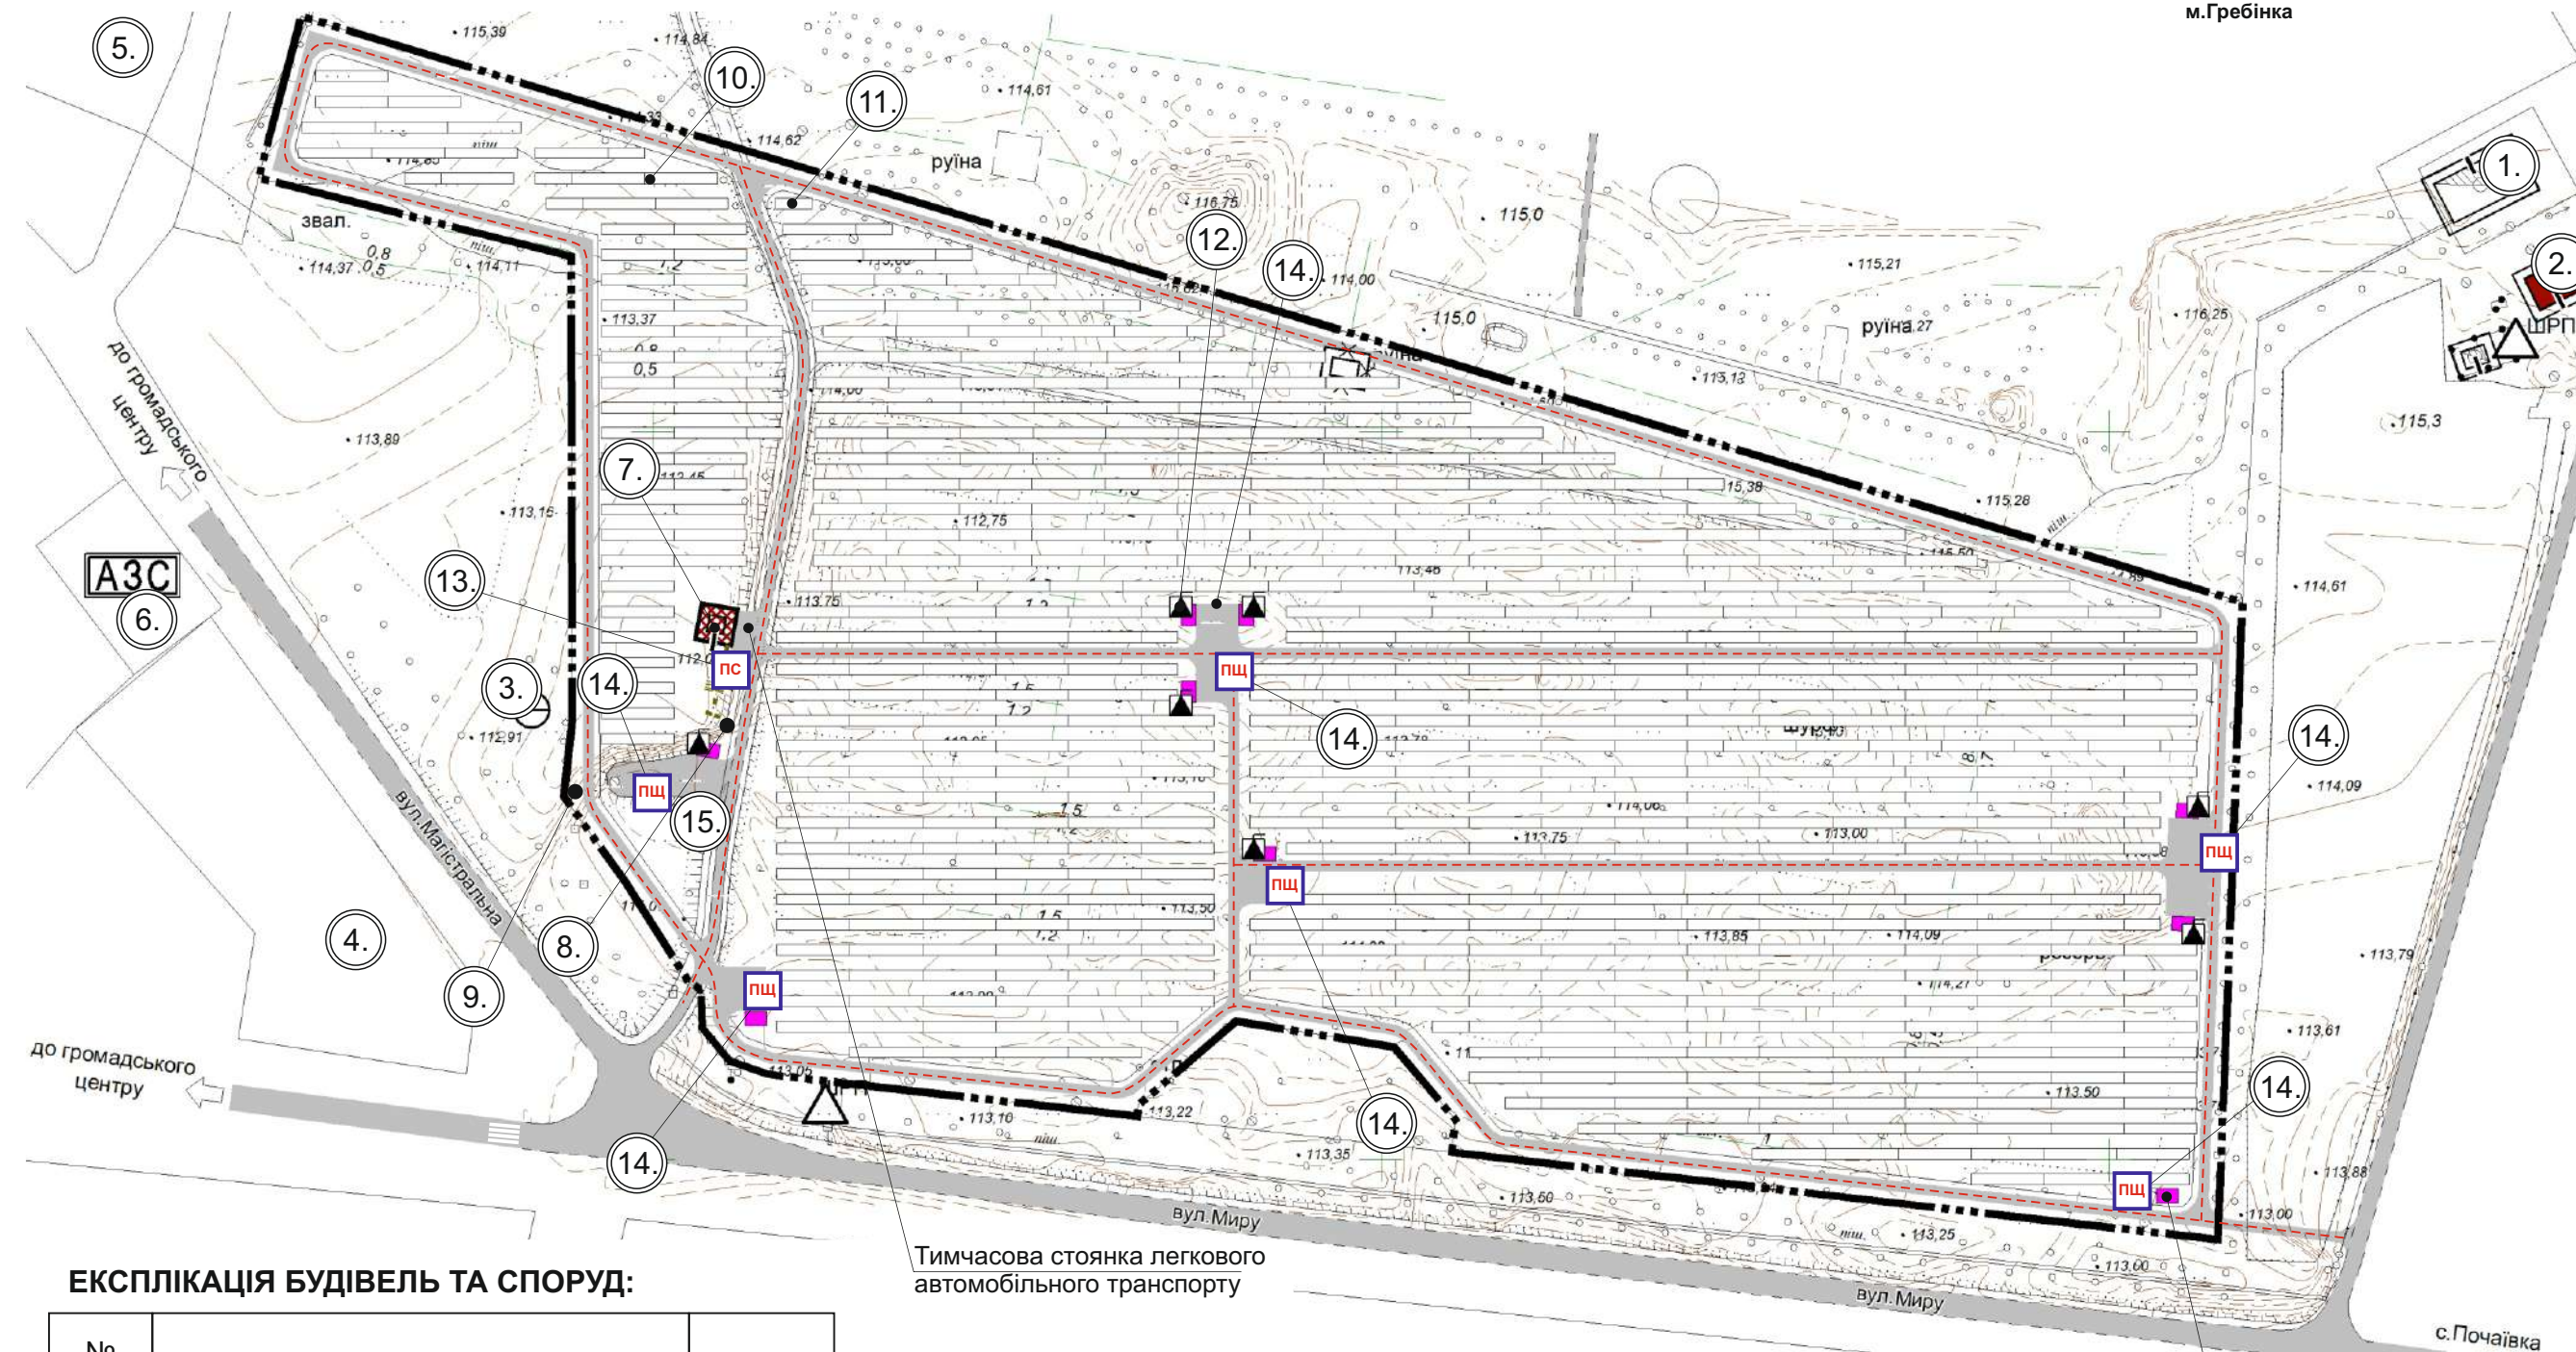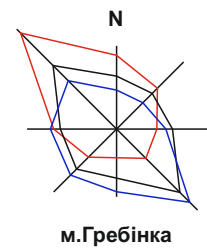

УМОВНІ ПОЗНАЧЕННЯ:

Існуючі	Проектні	Найменування
		Межа території детального плану території
		Дороги та проїзди з твердим покриттям
		Дороги та проїзди без покриття
		Виробничі будівлі і споруди
		Громадські будівлі
		Пожежний стенд
		Пожежний щит
		Пожежний проїзд
		Комплектна трансформаторна підстанція (КТП - 10/0,4кВ)

ЕКСПЛІКАЦІЯ БУДІВЕЛЬ ТА СПОРУД:

№ п/п	Найменування	Примітка
1.	Котельня	Існ.
2.	Будівля громадського призначення	Існ.
3.	Каналізаційна насосна станція	Існ.
4.	Сільськогосподарське підприємство III класу шкідливості	Існ.
5.	Виробниче підприємство IV класу шкідливості (Хлібозавод)	Існ.
6.	Автозаправна станція	Існ.
7.	Адміністративно-господарський блок	Проект.

Тимчасова стоянка легкового автомобільного транспорту



8.	Локальні очисні споруди	Проект.
9.	Локальні очисні споруди поверхневих вод	Проект.
10.	Стіл ємністю 44 ФЕМ з чотирьохрядною горизонтальною орієнтацією ФЕМ	Проект.
11.	Стіл ємністю 22 ФЕМ з чотирьохрядною горизонтальною орієнтацією ФЕМ	Проект.
12.	КТП 10/0,4 кВ	Проект.
13.	Пожежний стенд	Проект.
14.	Пожежний щит	Проект.
15.	Майданчик для контейнерів для сміття	Проект.

Комплектна розподільча підстанція закритого типу (КРПЗ - 10кВ)

		Підпис	Дата	№ 18-006-ДПТ				
				Детальний план території земельної ділянки за адресою: пров.Пирятинський,34В в м.Гребінка Полтавської області для будівництва наземної фотоелектричної сонячної електростанції «Гребінка»				
				Гребінківська міська рада		Стадія	Аркуш	Аркушів
				ГП				
				Схема організації заходів з пожежної безпеки; М1:2000		ТОВ «Консультаційний центр»		
ГАП	А.Минак							
Виконав	Б.Філіпенков							
Виконав	Я.Руденко							
Директор	В.Лєста							
Перевірив	А.Минак							
Н.Контроль	А.Минак							



СХЕМА ІНЖЕНЕРНОЇ ПІДГОТОВКИ ТЕРИТОРІЇ ТА ВЕРТИКАЛЬНОГО ПЛАНУВАННЯ; М1:2000

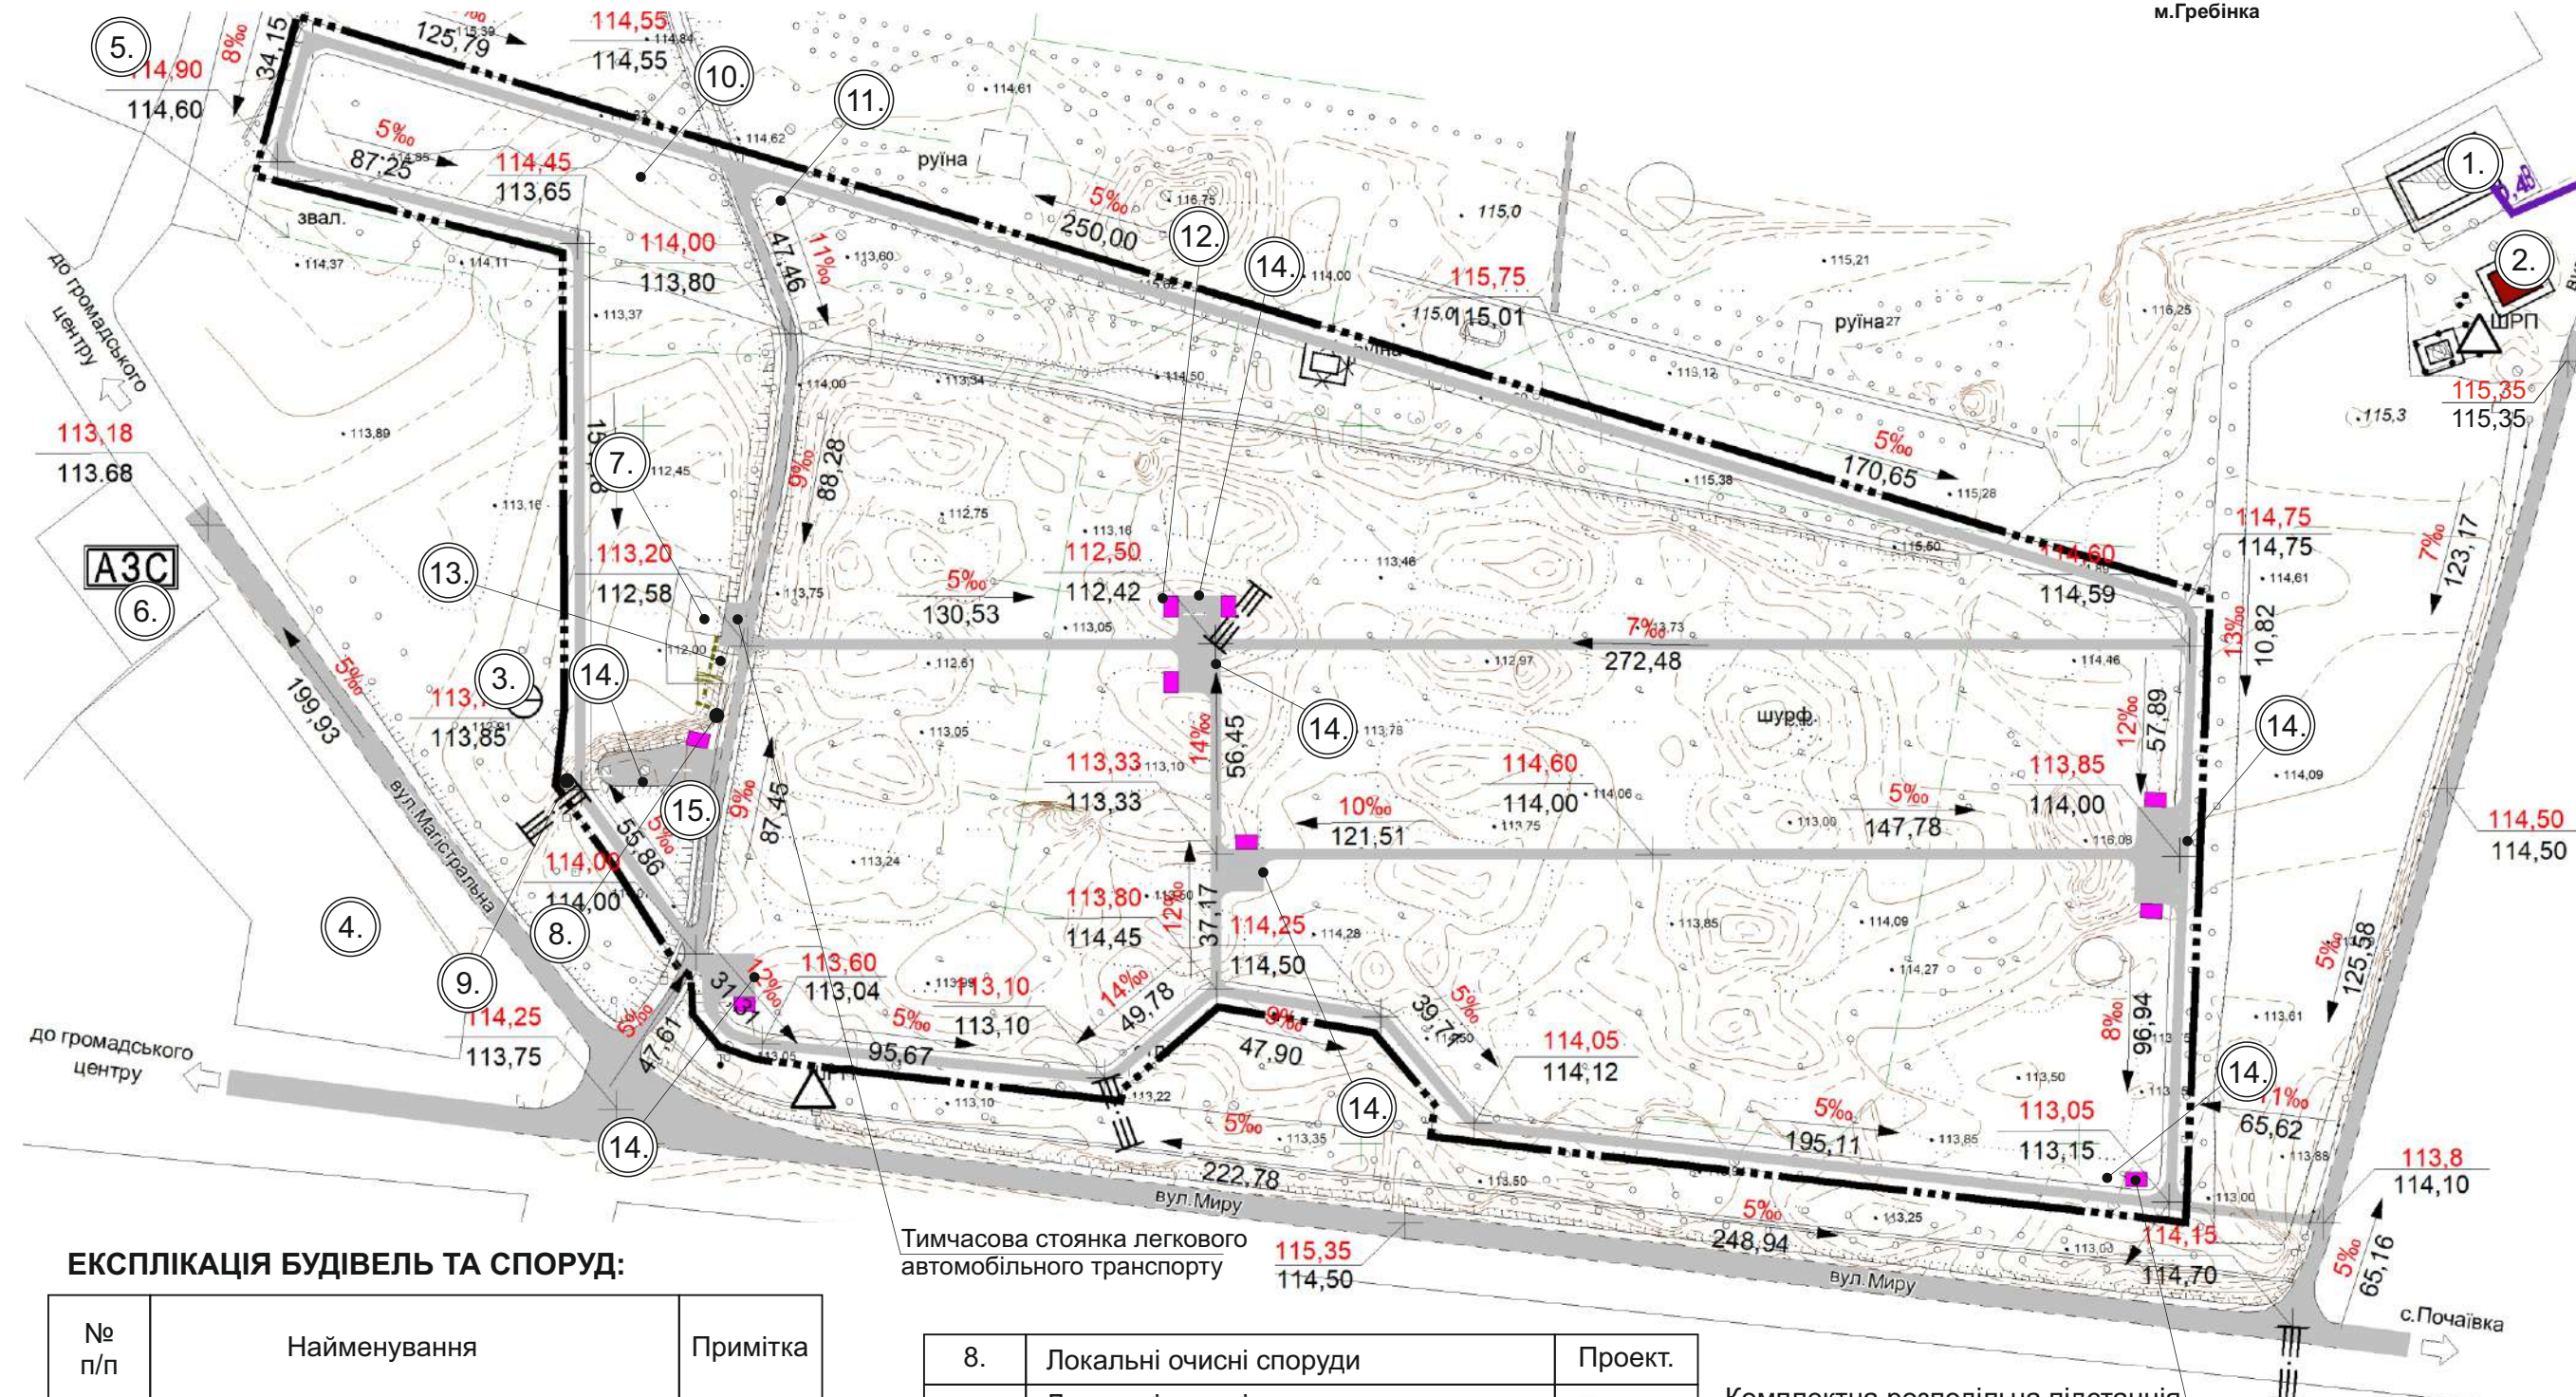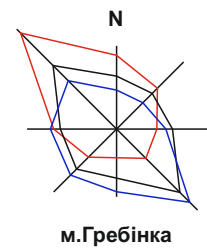

УМОВНІ ПОЗНАЧЕННЯ:

Існуючі	Проектні	Найменування
		Межа території детального плану території
		Дороги та проїзди з твердим покриттям
		Дороги та проїзди без покриття
		Виробничі будівлі і споруди
		Громадські будівлі
		Проектні поєздовжні ухили
		Існуючі та проектні позначки висот по осях проїзних частин вулиць та у місцях їх перетинів
		Труба водопропускна для відводу дощових і талих вод
		Комплектна трансформаторна підстанція (КТП - 10/0,4кВ)

ЕКСПЛІКАЦІЯ БУДІВЕЛЬ ТА СПОРУД:

№ п/п	Найменування	Примітка
1.	Котельня	Існ.
2.	Будівля громадського призначення	Існ.
3.	Каналізаційна насосна станція	Існ.
4.	Сільськогосподарське підприємство III класу шкідливості	Існ.
5.	Виробниче підприємство IV класу шкідливості (Хлібозавод)	Існ.
6.	Автозаправна станція	Існ.
7.	Адміністративно-господарський блок	Проект.


Тимчасова стоянка легкового автомобільного транспорту

8.	Локальні очисні споруди	Проект.
9.	Локальні очисні споруди поверхневих вод	Проект.
10.	Стіл ємністю 44 ФЕМ з чотирьохрядною горизонтальною орієнтацією ФЕМ	Проект.
11.	Стіл ємністю 22 ФЕМ з чотирьохрядною горизонтальною орієнтацією ФЕМ	Проект.
12.	КТП 10/0,4 кВ	Проект.
13.	Пожежний стэнд	Проект.
14.	Пожежний щит	Проект.
15.	Майданчик для контейнерів для сміття	Проект.

Комплектна розподільча підстанція закритого типу (КРПЗ - 10кВ)

		Підпис	Дата	№ 18-006-ДПТ		
				Детальний план території земельної ділянки за адресою: пров.Пирятинський,34В в м.Гребінка Полтавської області для будівництва наземної фотоелектричної сонячної електростанції «Гребінка»		
				Гребінківська міська рада		
				Стадія	Аркуш	Аркушів
				ГП		
				Схема інженерної підготовки території та вертикального планування; М1:2000		
				ТОВ «Консультаційний центр»		
ГАП	А.Минак					
Виконав	Б.Філіпенков					
Виконав	Я.Руденко					
Директор	В.Лєта					
Перевірів	А.Минак					
Н.Контроль	А.Минак					

ФОТОФІКСАЦІЯ ІСНУЮЧОГО СТАНУ ТЕРИТОРІЇ ПРОЕКТУВАННЯ

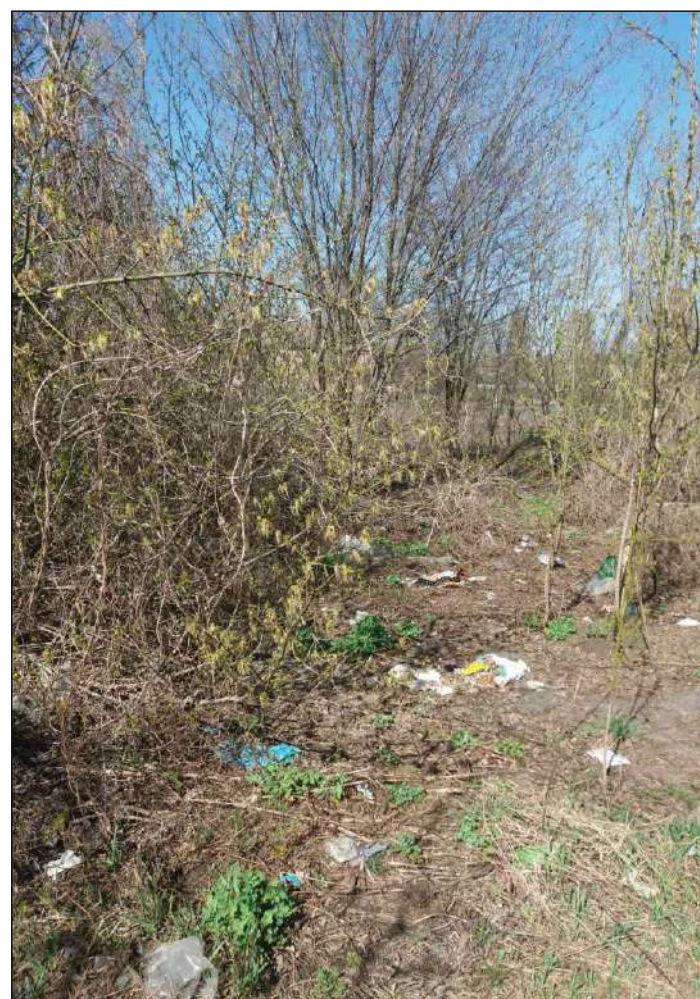

			Підпис	Дата	№ 18-006-ДПТ			
					Детальний план території земельної ділянки за адресою: пров.Пирятинський,34В в м.Гребінка Полтавської області для будівництва наземної фотоелектричної сонячної електростанції «Гребінка»			
ГАП	А.Минак				Гребінківська міська рада	Стадія	Аркуш	Аркушів
Виконав	Б.Філіпенков					ГП		
Виконав	Я.Руденко							
Директор	В.Лета							
Перевірив	А.Минак				Фотофіксація існуючого стану території проектування	ТОВ «Консультаційний центр»		
Н.Контроль	А.Минак							

РЕАЛІЗОВАНІ ПРОЕКТИ СОНЯЧНИХ ЕЛЕКТРОСТАНЦІЙ В УКРАЇНІ



			Підпис	Дата	№ 18-006-ДПТ			
					Детальний план території земельної ділянки за адресою: пров.Пирятинський,34В в м.Гребінка Полтавської області для будівництва наземної фотоелектричної сонячної електростанції «Гребінка»			
ГАП	А.Минак				Гребінківська міська рада	Стадія	Аркуш	Аркушів
Виконав	Б.Філіпенков					ГП		
Виконав	Я.Руденко				Реалізовані проекти сонячних електростанцій в Україні	ТОВ «Консультаційний центр»		
Директор	В.Лета							
Перевірив	А.Минак							
Н.Контроль	А.Минак							