


Детальний план території земельної ділянки площею 24,3251га,
кадастровий номер земельної ділянки 5320884900:00:003:1161
для нового будівництва відділення приймання, доробки та відвантаження
зерна за межами населених пунктів (поблизу села Слобода-Петрівка)
Гребінківської міської територіальної громади Лубенського району Полтавської області

План обмежень у використанні земель, відомості про
які підлягають внесенню до Державного земельного
кадастру на підставі розробленої містобудівної
документації, М 1:1000

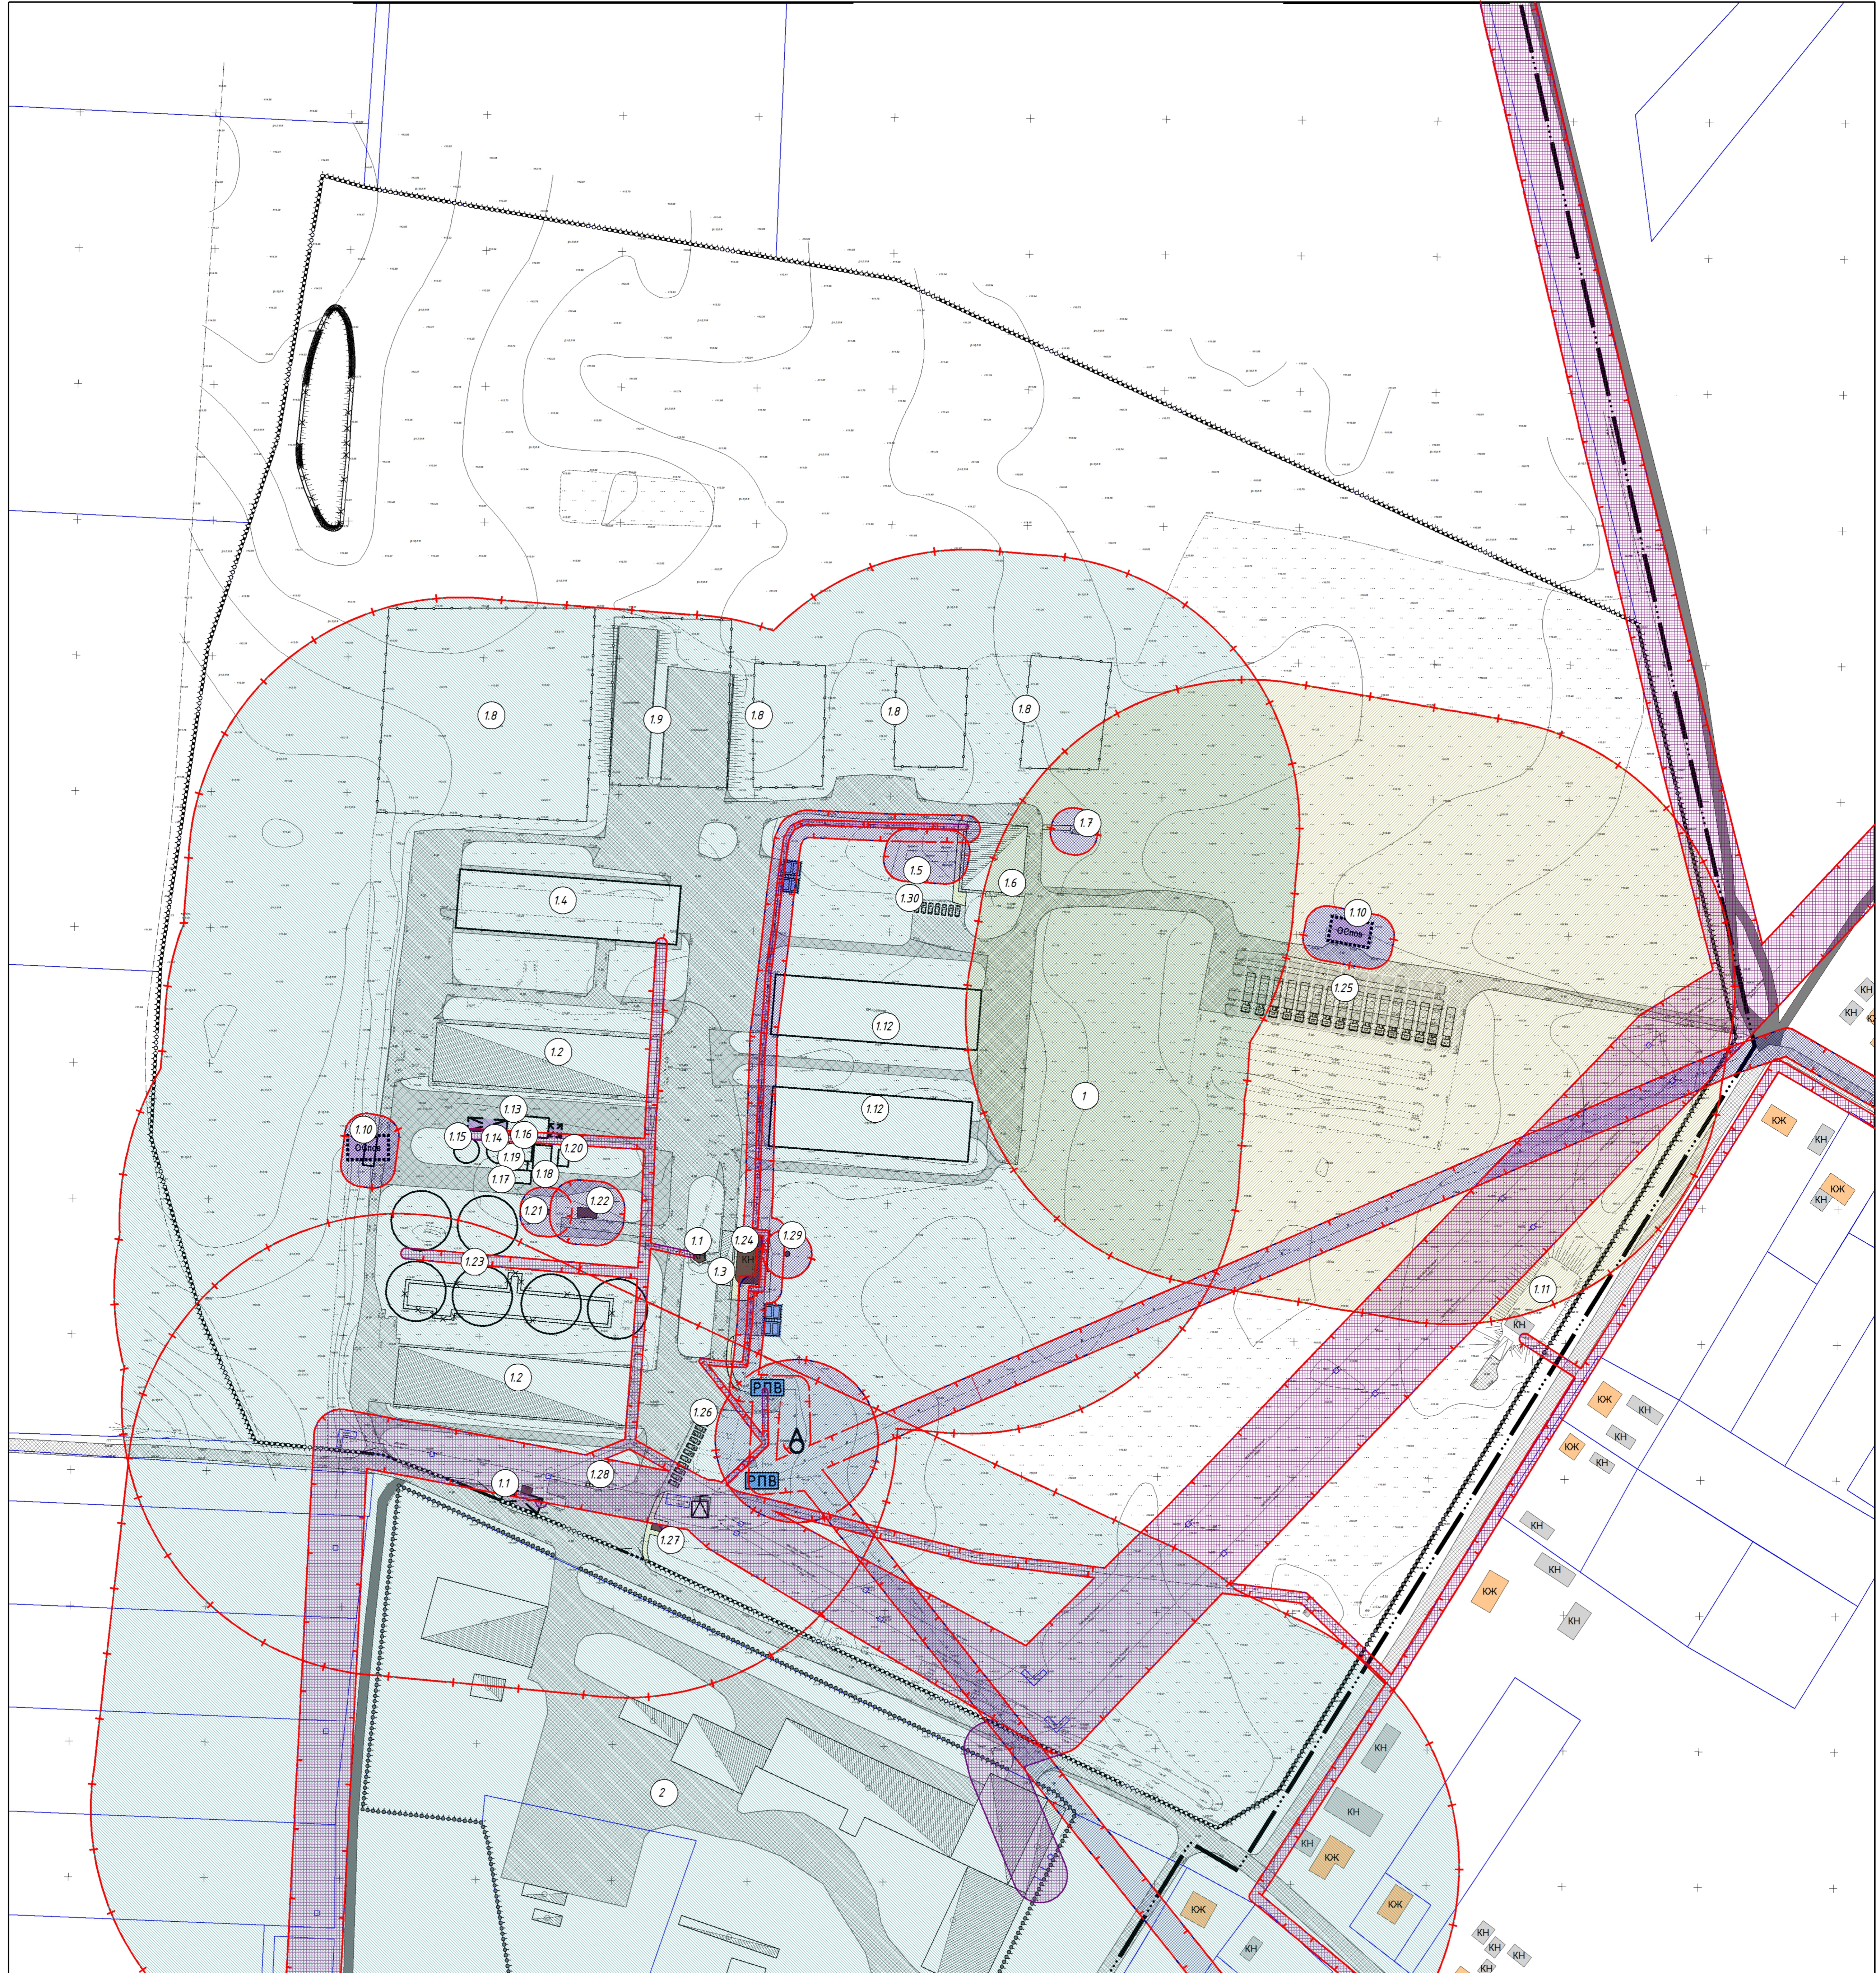

УМОВНІ ПОЗНАЧЕННЯ

існ.	проект.	Позначення	існ.	проект.	Позначення
---	---	Межа розроблення детального плану території	---	---	Навіс
---	---	Межа населеного пункту с.Слобода-Петрівка	---	---	Станція очищення поверхневих стічних вод
□	□	Земельні ділянки згідно відкритих даних земельного кадастру України			
□	□	Житлові будинки садибного типу			
□	□	Капітальні будівлі та споруди			
□	□	Виробничі будівлі			
□	□	Будівля (споруда), що підлягає знесенню			
□	□	Дороги, проїзди, майданчики із твердим покриттям			
□	□	Грунтові дороги			
□	□	Пішохідні дороги			
□	□	Комплексна трансформаторна підстанція			
□	□	Окрема водозабірна свердловина			
□	□	Резервуар питної води			
---	---	Охоронна зона інженерних мереж та споруд			
---	---	Санітарно-захисна зона			
---	---	1-й пояс санітарної охорони			
---	---	Огорожі металеві з вершачми			
---	---	Огорожі трельяжі			

ЕКСПЛІКАЦІЯ БУДІВЕЛЬ І СПОРУД:

№ п/п	Найменування	Примітка	№ п/п	Найменування	Примітка
1	Територія для ведення селянського фермерського господарства	існуюча	1.17	Зерноочисна вежа	проектна
1.1	Вагоза	проектна	1.18	Зерносушарка	проектна
1.2	Склад зерна	існуючий	1.19	Допоміжна будівля	проектна
1.3	Вази автомобільні	проектні	1.20	Операторна з електрощитовою	проектна
1.4	Склад зерна	реконструкція	1.21	ПРГ та виларник	проектний
1.5	Септик	існуючий	1.22	Резервуар газоповітряний V=10 куб.м	проектний
1.6	Копища	існуюча	1.23	Силова для зберігання зерна по 5 тис.тон	проектний
1.7	Вбиральня	існуюча	1.24	Адміністративно-побутовий корпус з лабораторією	проектна
1.8	Загін (лінійний табір для худоби)	існуючий	1.25	Стоянка для вантажних автомобілів	проектна
1.9	Загін (лінійний табір для худоби)	проектний	1.26	Стоянка для легкового транспорту на 12 маш./місць (в т.ч. 1 маш./місце для маломобільної групи населення)	проектна
1.10	Резервуар-накопичувач опадів стоків на 60 куб.м з допоміжною лічильною спорудою	існуючий	1.27	КПП	проектний
1.11	Ліх з захисною спорудою щільної оборони (споруда радіаційного призначення)	реконструкція	1.28	Майданчик для сінтєтичних вахів	проектний
1.12	Склад зерна	реконструкція	1.29	Септик	проектний
1.13	Бункер приймання зерна з автотранспорту з навісом	проектний	1.30	Стоянка для легкового транспорту на 7 маш./місць	проектний
1.14	Силова тимчасового зберігання зерна №1 об'ємом 990 куб.м	проектний	2	Підприємство IV класу шкідливості	існуюче
1.15	Силова тимчасового зберігання зерна №2 об'ємом 990 куб.м	проектний			
1.16	Норійна вежа	проектна			

ПЕРЕЛІК ОБМЕЖЬ ШОДО ВИКОРИСТАННЯ ЗЕМЛІ ТА ЗЕМЕЛЬНИХ ДІЛЯНОК*

Код	Назва
01.03.1	Санітарно-захисна зона навколо (узадов) об'єкта транспорту
01.05	Охоронна зона навколо (узадов) об'єкта енергетичної системи
01.08	Охоронна зона навколо інженерних комунікацій
03.01	Санітарно-захисна зона навколо об'єкта

*Згідно додатку 6 Постанови Про внесення змін до деяких актів Кабінету Міністрів України"

012-23-ДПТ

Детальний план території земельної ділянки площею 24,3251га, кадастровий номер земельної ділянки 5320884900:00:003:1161 для нового будівництва відділення приймання, доробки та відвантаження зерна за межами населених пунктів (поблизу села Слобода-Петрівка) Гребінківської міської територіальної громади Лубенського району Полтавської області

Зн.	Кільк.	Лист	МФД	Підпис	Дата
ГАП	Дрощ М.С.				
Розробив	Дрощ М.С.				

Замовник: Виконавчий комітет Гребінківської міської ради

План обмежень у використанні земель, відомості про які підлягають внесенню до Державного земельного кадастру на підставі розробленої містобудівної документації, М 1:1000

Стадія	Архив	Архив
ДПТ	10	10