



Схема розташування території у планувальній структурі


Схема розташування в структурі області

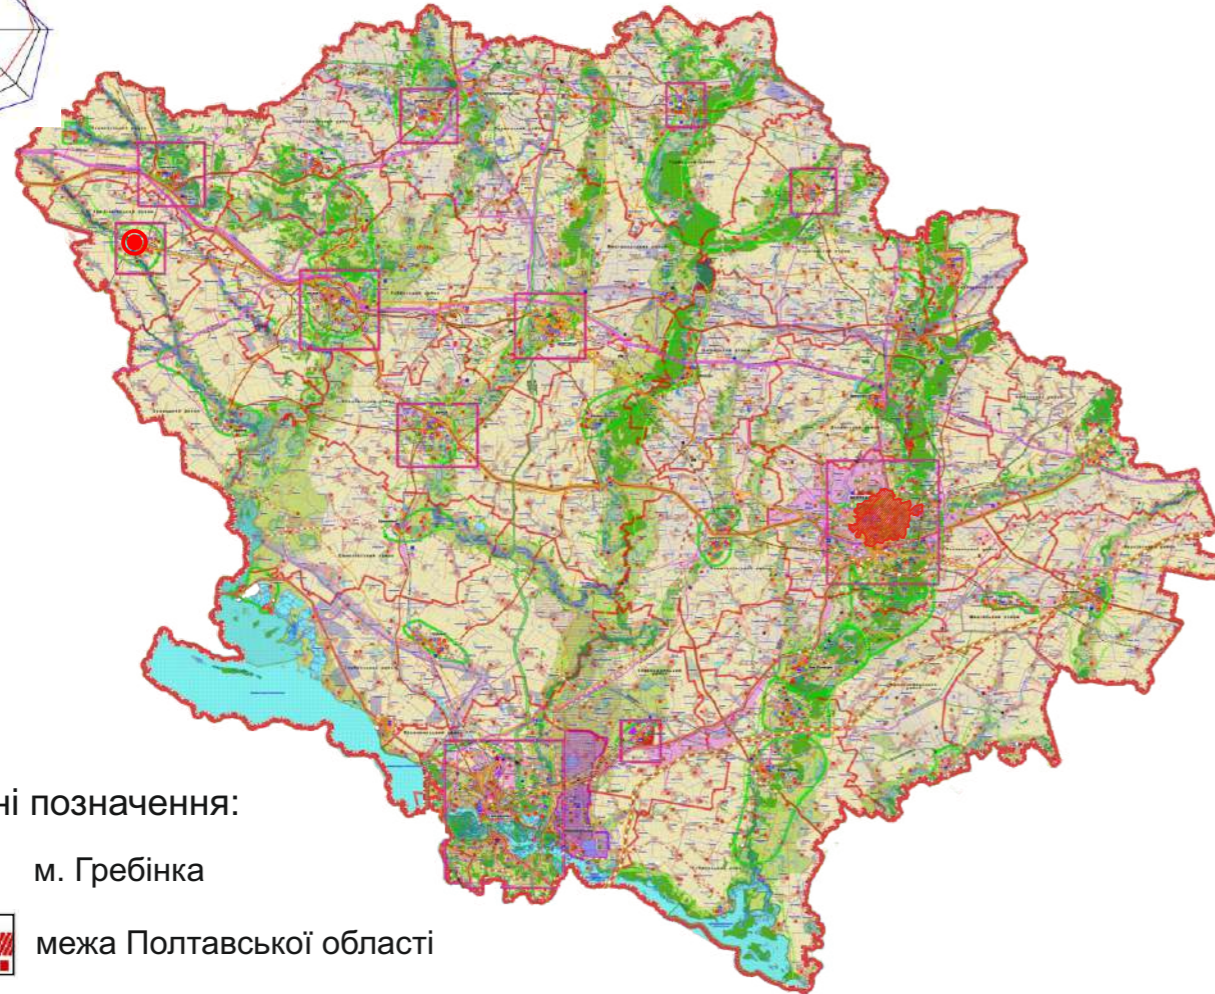

Умовні позначення:

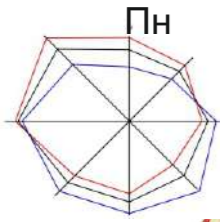

м. Гребінка

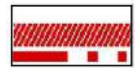

межа Полтавської області




м. Полтава, адміністративний центр Полтавської області

Схема розташування в структурі села



територія детального планування

Схема розташування в структурі району

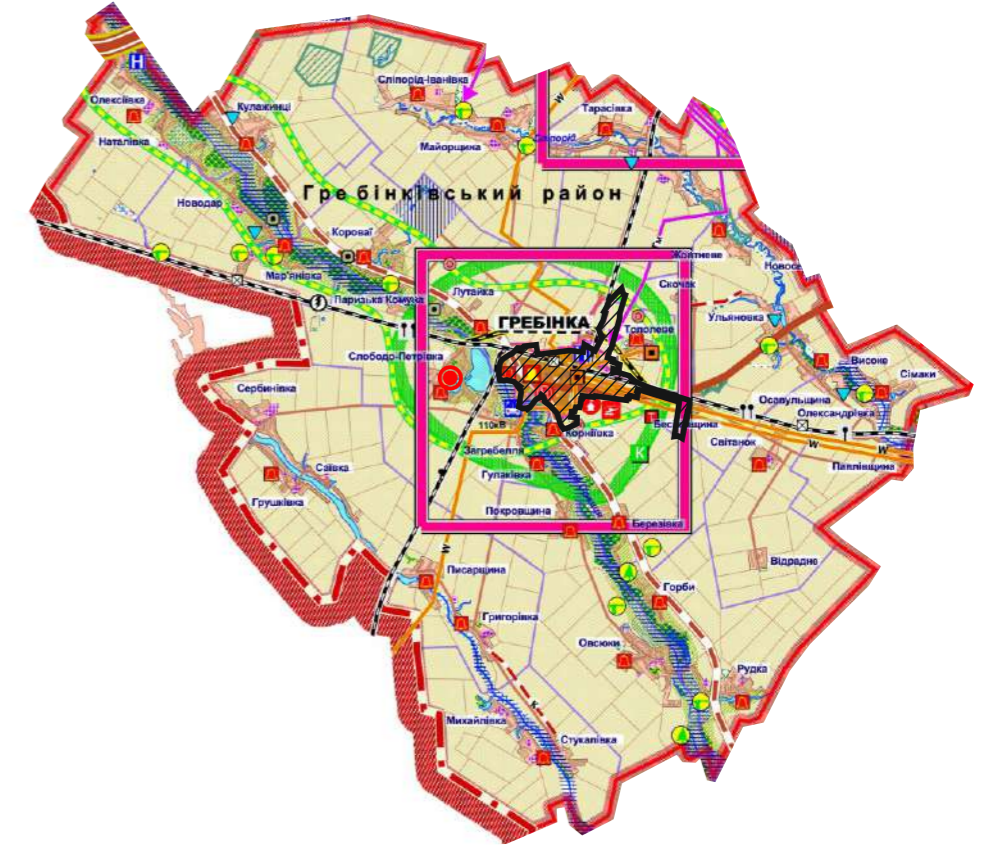

Умовні позначення:



межа району



м. Гребінка адміністративний центр Гребінківського району



територія детального планування




автомобільна дорога територіального значення у Полтавській області. Т 17-01 (територія Гребінківського та Пирятинського районів)



автомобільна дорога територіального значення у Полтавській області Т 17-08 (територія Гребінківського району)

						09-19 П			
						Детальний план території кварталу, обмеженого вулицями Паркова та Гоголя в с. Слободо-Петрівка Гребінківського району Полтавської області			
Зм.	Кільк.	Лист	№ док.	Підпис	Дата				
						Детальний план території	Стадія	Аркуш	Аркушів
							ДТП	1	8
						Схема розташування території у планувальній структурі	ФОП Пастушенко		
ГАП	Пастушенко								
Розробив	Тіщенко								
Перевірив	Пастушенко								
Н. контроль	Пастушенко								

ПЛАН ІСНУЮЧОГО ВИКОРИСТАННЯ ТЕРИТОРІЇ М 1:1000

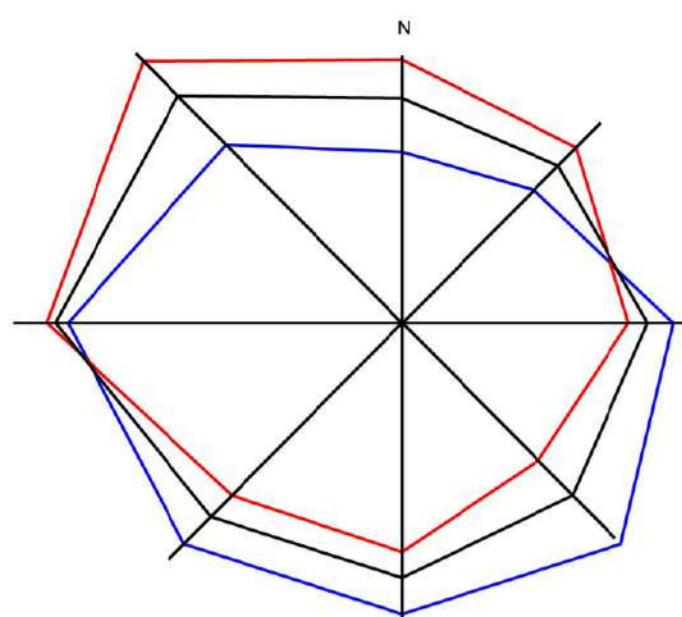

Умовні позначення

- Межа території, що проектується
- Територія житлової садибної забудови існуюча
- Територія громадської забудови існуюча
- Територія інженерної інфраструктури існуюча
- Територія зелених насаджень загального користування існуюча
- Територія сільськогосподарського призначення існуюча
- Територія зелених насаджень спецпризначення існуюча

ВУЛИЧНО-ДОРОЖНЯ МЕРЕЖА

- Житлова вулиця
- Проїзд
- Проїзна частина вулиць з твердим покриттям

Будівлі та споруди (масштаби 1:500 – 1:2000)

- капітальний
- Громадська будівля існуюча
- Охоронна зона (крім охоронних зон навколо пам'яток культурної спадщини)




Експлікація

Існуючі об'єкти:

- | | |
|---------------------|---------------------------------------------------|
| 1. | Будинок культури |
| 2. | Церква УПЦ |
| 3. | Пам'ятник Герою Радянського Союзу Г. С. Кагамлику |
| 4. | Будівля пошта (недіюча) |
| 5. | Комунальні гаражі |
| 6. | Громадська вбиральня |
| 7. | КТП |
| За межами кварталу: | |
| 8. | ФАП |
| 9. | Магазин |


09-19П					Детальний план території кварталу, обмеженого вулицями Паркова та Гоголя в с. Слобода-Петрівка Гребінківського району Полтавської області			
Зм.	Кільк.	Лист	Надок.	Підпис	Дата	Стадія	Аркуш	Аркушів
ГАП	Пастушенко					ДПТ	2	8
Розробив	Тіщенко					Детальний план території		
Перевірив	Пастушенко					План існуючого використання території		
Н. контроль	Пастушенко					М 1:1000		
						ФОП Пастушенко		

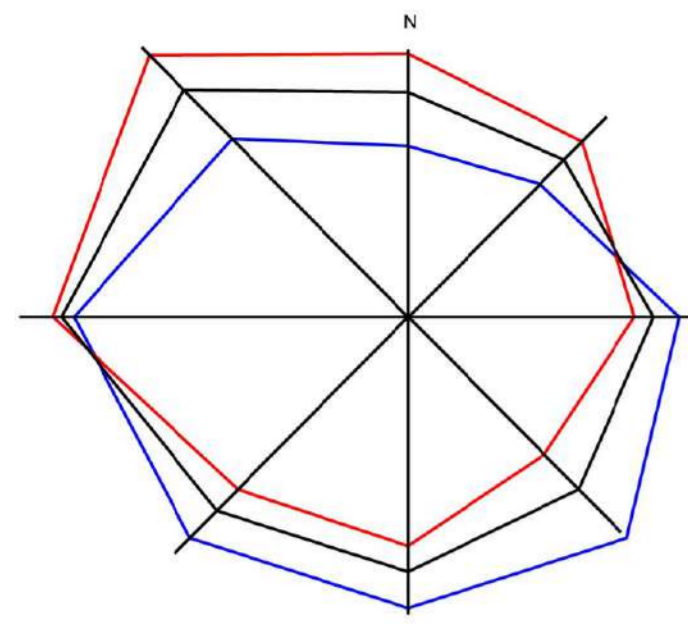

ПРОЕКТНИЙ ПЛАН З ПЛАНОМ ЧЕРВОНИХ ЛІНІЙ М 1:1000

Умовні позначення

- Межа території, що проектується
- Територія житлової садибної забудови існуюча
- Територія громадської забудови існуюча
- Територія інженерної інфраструктури існуюча
- Територія зелених насаджень загального користування існуюча
- Територія сільськогосподарського призначення існуюча
- Територія зелених насаджень спецпризначення існуюча
- Територія зелених насаджень спецпризначення проектна
- ВУЛИЧНО-ДОРОЖНЯ МЕРЕЖА**
- Житлова вулиця
- Проїзд
- Проїзна частина вулиць з твердим покриттям
- Тротуари
- Будівлі та споруди (масштаби 1:500 – 1:2000)**
- капітальний
- Громадська будівля існуюча
- Місця для зберігання велосипедів
- Будівля що підлягає знесенню

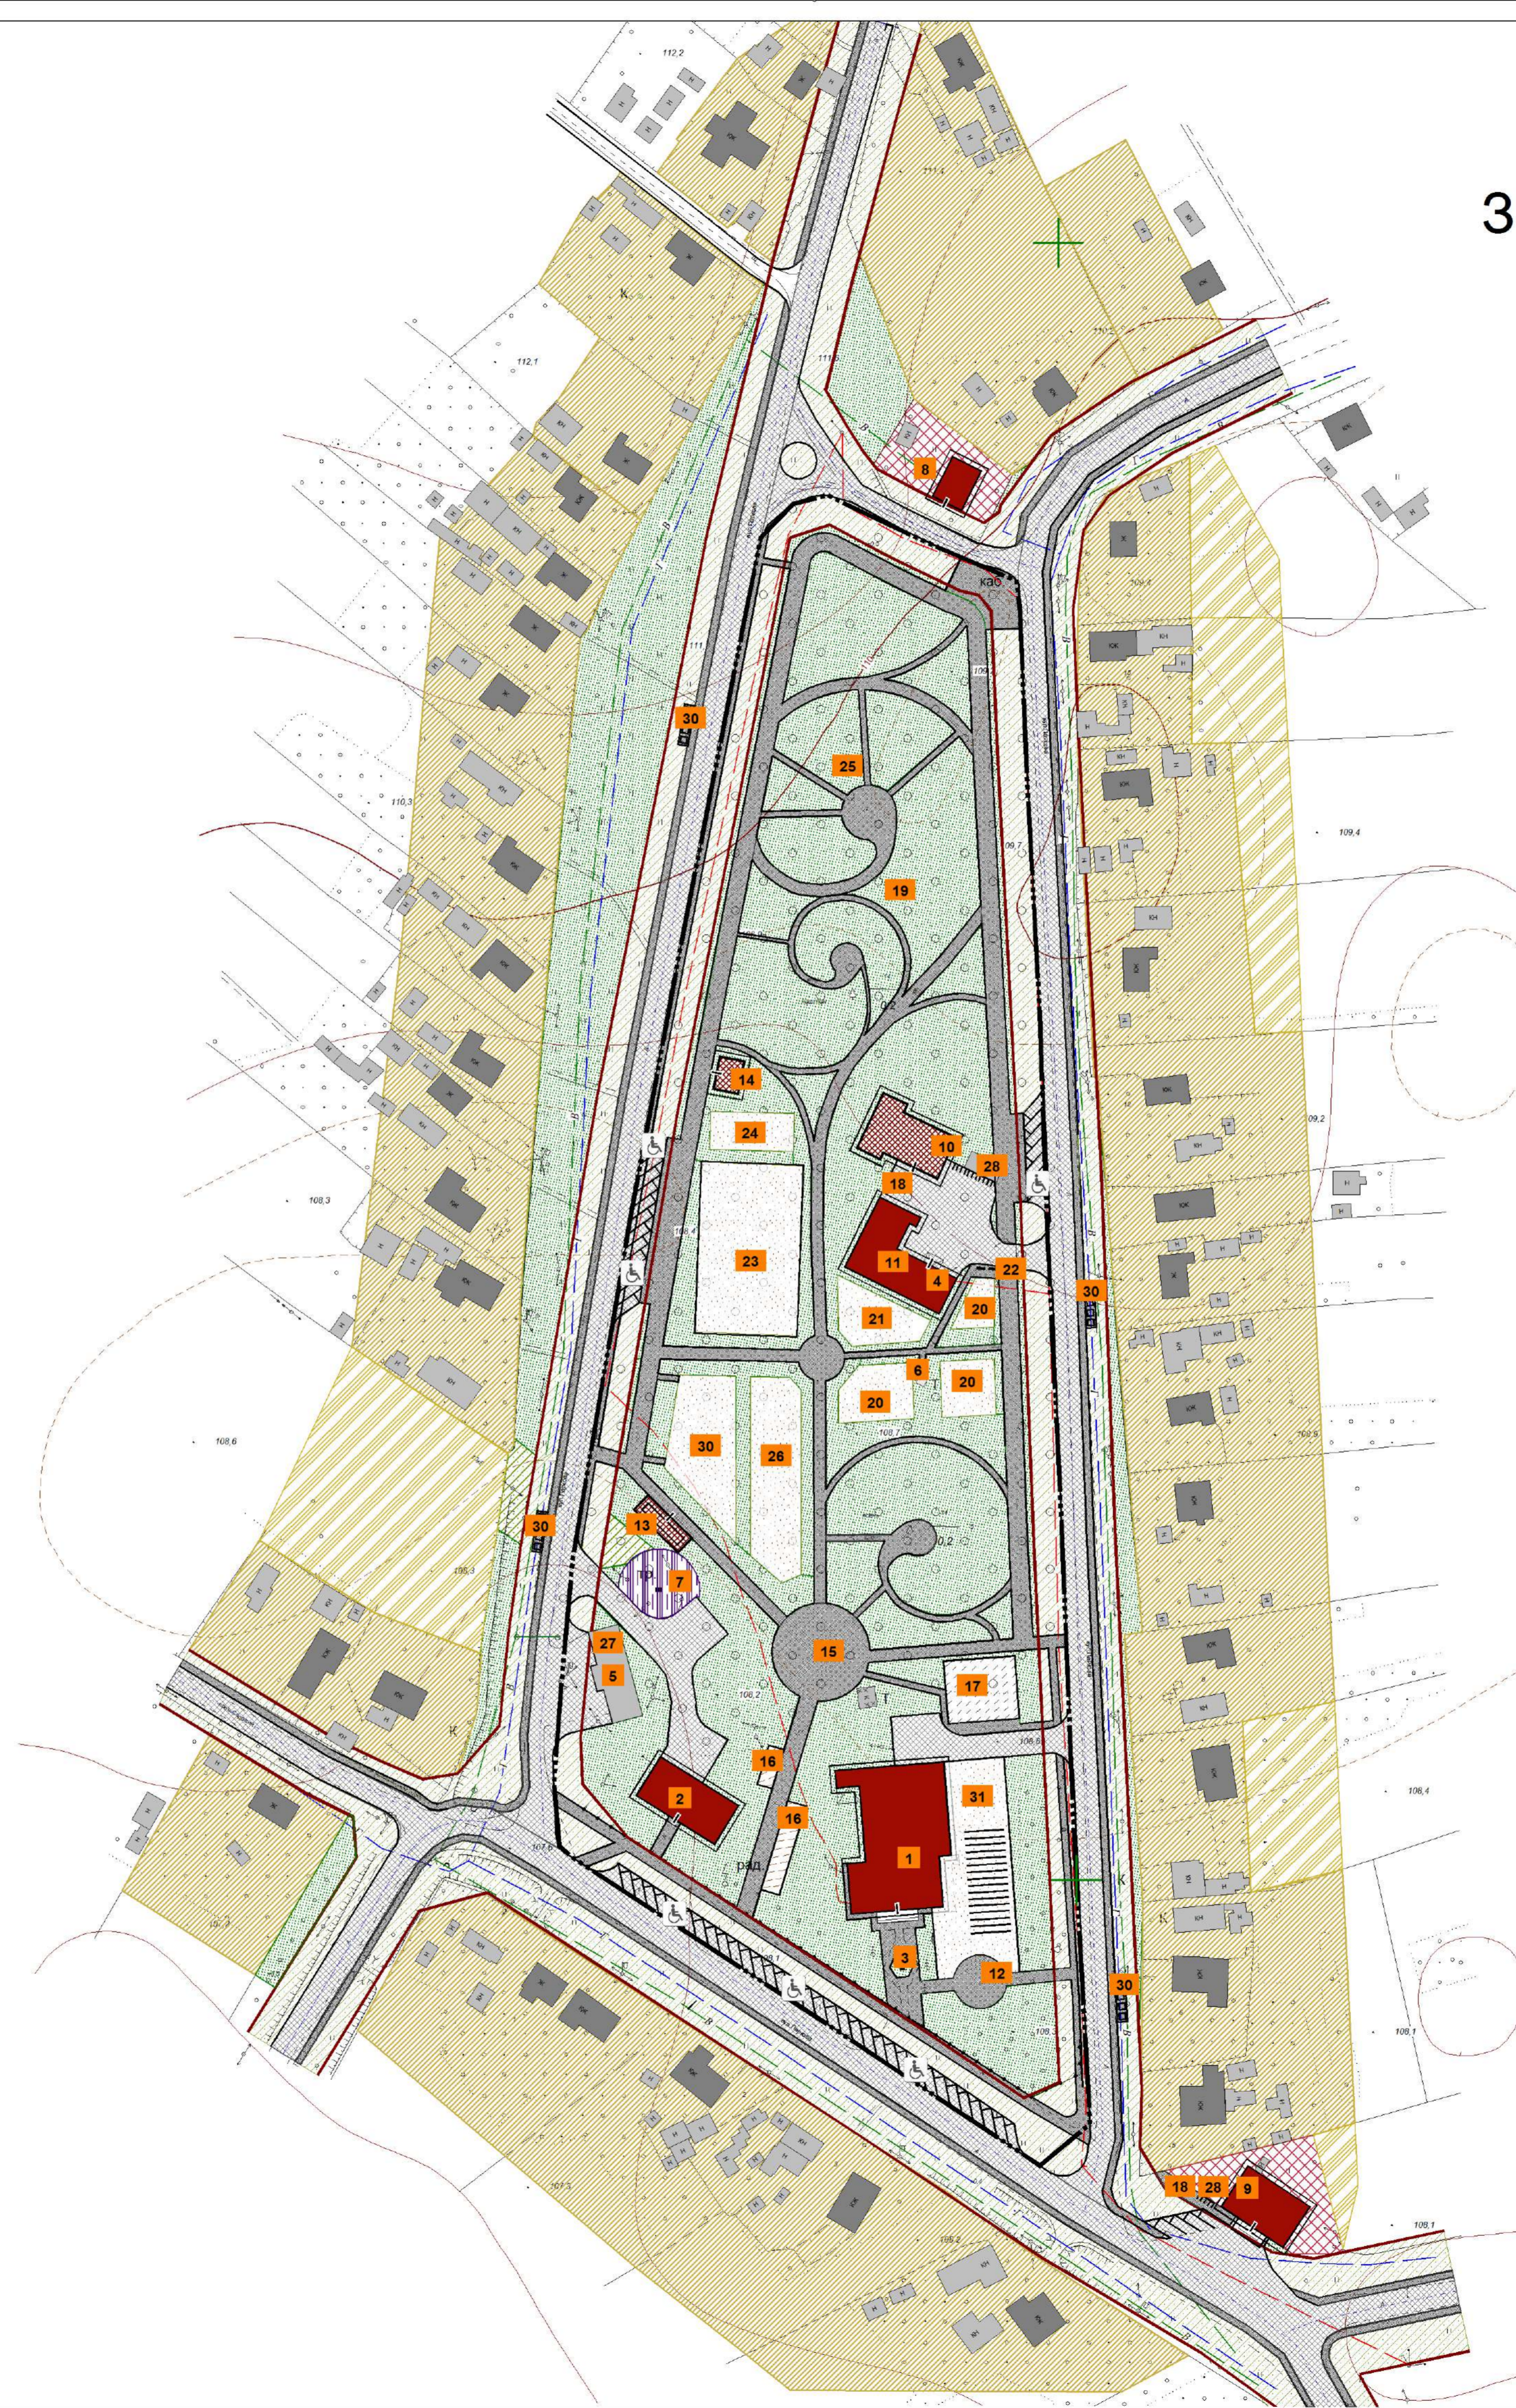

Експлікація

Існуючі об'єкти:

- | | |
|----|--------------------------------------------------------------------|
| 1. | Будинок культури |
| 2. | Культова споруда |
| 3. | Пам'ятник погруддя земляку Герою Радянського Союзу Г. С. Кагамлику |
| 4. | Будівля пошта (недіюча) |
| 5. | Комунальні гаражі |
| 6. | Громадська вбиральня |
| 7. | КТП |

За межами кварталу:

- | | |
|----|---------|
| 8. | ФАП |
| 9. | Магазин |

Проектні об'єкти:

- | | |
|-----|----------------------------------------------------------------|
| 10. | Амбулаторія сімейної медицини |
| 11. | Будинок побутового обслуговування |
| 12. | Пам'ятний знак |
| 13. | Громадська вбиральня |
| 14. | Господарська будівля |
| 15. | Танцювальний майданчик |
| 16. | Місця для торгових яток |
| 17. | Територія для масового відпочинку, пікніків |
| 18. | Майданчик для дитячих колясок, велосюванки |
| 19. | Зона тихого відпочинку |
| 20. | Дитячі майданчики для різних вікових груп |
| 21. | Майданчик для розвиваючих ігор |
| 22. | Майданчик для відпочинку дорослих |
| 23. | Спортивні майданчики різного призначення |
| 24. | Майданчик для вуличних тренажерів |
| 25. | «Місто на дереві» |
| 26. | Майданчик для скейтбордистів та для катання на роликів коньках |
| 27. | Майданчик для зберігання прибиральної техніки та інвентарю |
| 28. | Місце зберігання велосипедів |
| 29. | Майданчик для смітєвих баків |
| 30. | Майданчик для атракціонів Зона культурно-масових заходів |
| 31. | Зона культурно-масових заходів |

				09-19П		
				Детальний план території кварталу, обмеженого вулицями Паркова та Гоголя в с. Слобода-Петрівка Гребінківського району Полтавської області		
Зм.	Кільк.	Лист	Надк.	Підпис	Дата	
ГАП	Пастушенко					Детальний план території
Розробив	Тіщенко					Стадія
Перевірив	Пастушенко					Аркуш
Н. контроль	Пастушенко					Аркушів
				Проектний план з планом червоних ліній М 1:1000		ДПТ
						3
						8
						ФОП Пастушенко

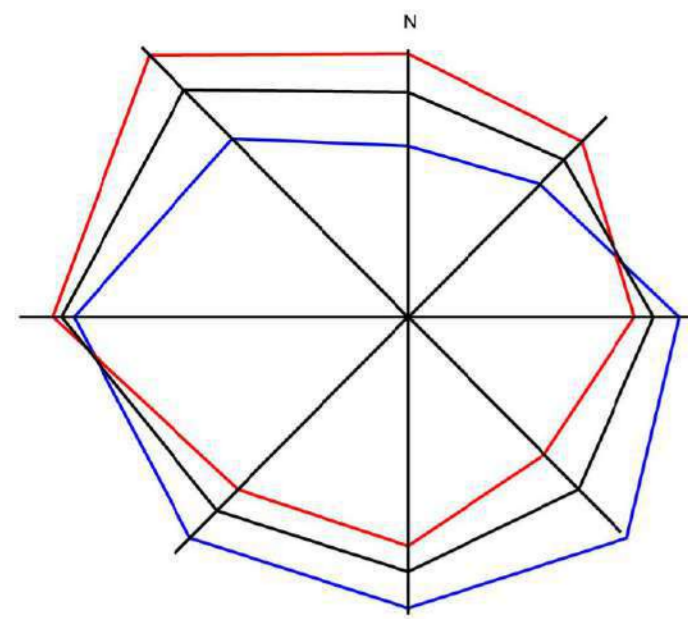


СХЕМА ЧЕРВОНИХ ЛІНІЙ

М 1:1000



Умовні позначення

- Межа території, що проектується
- ВУЛИЧНО-ДОРОЖНЯ МЕРЕЖА
- Житлова вулиця
- Проїзд
- Будівлі та споруди (масштаби 1:500 – 1:2000)
- капітальний
- Громадська будівля існуюча
- Громадська будівля проектна
- Будівля (споруда), що підлягає знесенню
- ▨ Місця для зберігання велосипедів
- ▧ Будівля що підлягає знесенню
- Точка повороту червоних ліній

Експлікація

Існуючі об'єкти:

1. Будинок культури
2. Культова споруда
3. Пам'ятник погруддя земляку Герою Радянського Союзу Г. С. Кагамлику
4. Будівля пошта (недіюча)
5. Коомунальні гаражі
6. Громадська вбиральня
7. КТП

За межами кварталу:


8. ФАП
9. Магазин

Проектні об'єкти:

10. Амбулаторія сімейної медицини
11. Будинок побутового обслуговування
12. Пам'ятний знак
13. Громадська вбиральня
14. Господарська будівля
15. Танцювальний майданчик
16. Місця для торгових яток
17. Територія для масового відпочинку, пікніків
18. Майданчик для дитячих колясок, велосюстянки
19. Зона тихого відпочинку
20. Дитячі майданчики для різних вікових груп
21. Майданчик для розвиваючих ігор
22. Майданчик для відпочинку дорослих
23. Спортивні майданчики різного призначення
24. Майданчик для вуличних тренажерів
25. «Місто на дереві»
26. Майданчик для скейтбордистів та для катання на роликів коньках
27. Майданчик для зберігання прибиральної техніки та інвентарю
28. Місце зберігання велосипедів
29. Майданчик для сміттєвих баків
30. Майданчик для атракціонів
31. Зона культурно-масових заходів

				09-19П		
				Детальний план території кварталу, обмеженого вулицями Паркова та Гоголя в с. Слободо-Петрівка Гребінківського району Полтавської області		
Зм.	Кільк.	Лист	Надк.	Підпис	Дата	
ГАП	Пастушенко					Стадія
Розробив	Тіщенко					Аркуш
Перевірив	Пастушенко					Аркушів
Н. контроль	Пастушенко					ДПТ
				Схема червоних ліній М 1:1000		ФОП Пастушенко

СХЕМА ПРОЕКТНИХ ПЛАНУВАЛЬНИХ ОБМЕЖЕНЬ М 1:1000

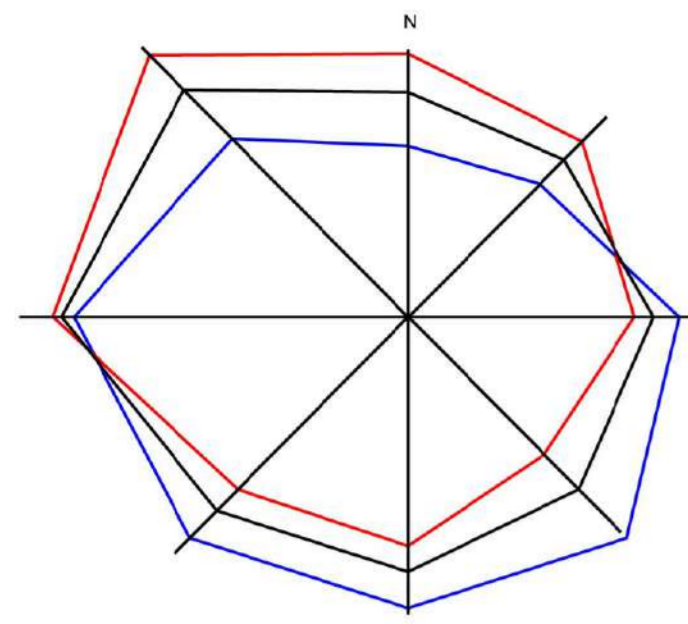

Умовні позначення

- Межа території, що проектується
- Територія житлової садибної забудови існуюча
- Територія громадської забудови існуюча
- Територія інженерної інфраструктури існуюча
- Територія зелених насаджень загального користування існуюча
- Територія сільськогосподарського призначення існуюча
- Територія зелених насаджень спецпризначення існуюча
- ВУЛИЧНО-ДОРОЖНЯ МЕРЕЖА**
- Житлова вулиця
- Проїзд
- Проїзна частина вулиць з твердим покриттям
- Тротуари
- Будівлі та споруди (масштаби 1:500 – 1:2000)**
- капітальний
- Громадська будівля існуюча
- Громадська будівля проектна
- Будівля (споруда), що підлягає знесенню
- Місця для зберігання велосипедів
- Будівля що підлягає знесенню

Планувальні обмеження
 Охоронна зона (крім охоронних зон навколо пам'яток культурної спадщини)



Експлікація

Існуючі об'єкти:

1. Будинок культури
2. Культова споруда
3. Пам'ятник погруддя земляку Герою Радянського Союзу Г. С. Кагамлику
4. Будівля пошта (недіюча)
5. Комунальні гаражі
6. Громадська вбиральня
7. КТП

За межами кварталу:

8. ФАП
9. Магазин

Проектні об'єкти:

10. Амбулаторія сімейної медицини
11. Будинок побутового обслуговування
12. Пам'ятний знак
13. Громадська вбиральня
14. Господарська будівля
15. Танцювальний майданчик
16. Місця для торгових яток
17. Територія для масового відпочинку, пікніків
18. Майданчик для дитячих колясок, велосюванки
19. Зона тихого відпочинку
20. Дитячі майданчики для різних вікових груп
21. Майданчик для розвиваючих ігор
22. Майданчик для відпочинку дорослих
23. Спортивні майданчики різного призначення
24. Майданчик для вуличних тренажерів
25. «Місто на дереві»
26. Майданчик для скейтбордистів та для катання на роликів коньках
27. Майданчик для зберігання прибиральної техніки та інвентарю
28. Місце зберігання велосипедів
29. Майданчик для смітєвих баків
30. Майданчик для атракціонів Зона культурно-масових заходів
31. Зона культурно-масових заходів

				09-19П		
				Детальний план території кварталу, обмеженого вулицями Паркова та Гоголя в с. Слободо-Петрівка Гребінківського району Полтавської області		
Зм.	Кільк.	Лист	Надок	Підпис	Дата	
ГАП	Пастушенко					Детальний план території
Розробив	Тіщенко					ДПТ
Перевірив	Пастушенко					4
Н. контроль	Пастушенко					8
				Схема проектних планувальних обмежень М 1:1000		
				ФОП Пастушенко		


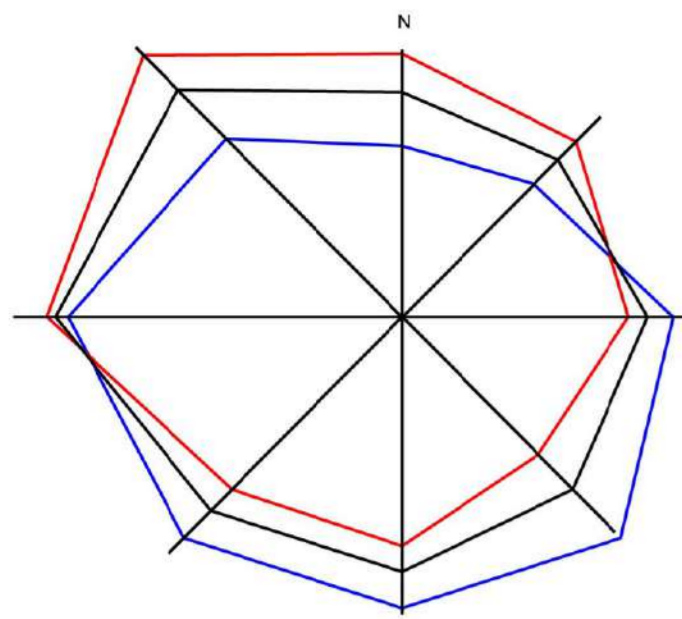


СХЕМА ОРГАНІЗАЦІЇ РУХУ ТРАНСПОРТУ ТА ПІШОХОДІВ З КРЕСЛЕННЯМ ПОПЕРЕЧНИХ ПРОФІЛІВ ВУЛИЦЬ М 1:1000

Умовні позначення

- Межа території, що проектується
- Територія житлової садибної забудови існуюча
- Територія громадської забудови існуюча
- Територія інженерної інфраструктури існуюча
- Територія зелених насаджень загального користування існуюча
- Територія сільськогосподарського призначення існуюча
- Територія зелених насаджень спецпризначення існуюча
- Територія зелених насаджень спецпризначення проектна
- ВУЛИЧНО-ДОРОЖНЯ МЕРЕЖА**
- Житлова вулиця
- Проїзд
- Проїзна частина вулиць з твердим покриттям
- Тротуари
- Будівлі та споруди (масштаби 1:500 – 1:2000)
- капітальний
- Громадська будівля існуюча
- Місця для зберігання велосипедів
- Місця для інвалідів
- Будівля що підлягає знесенню
- Основний шлях руху пішоходів проектний
- Велодоріжка проектна
- автобус
- Місце зберігання автотранспорту проектне
- Автобусна існуюча

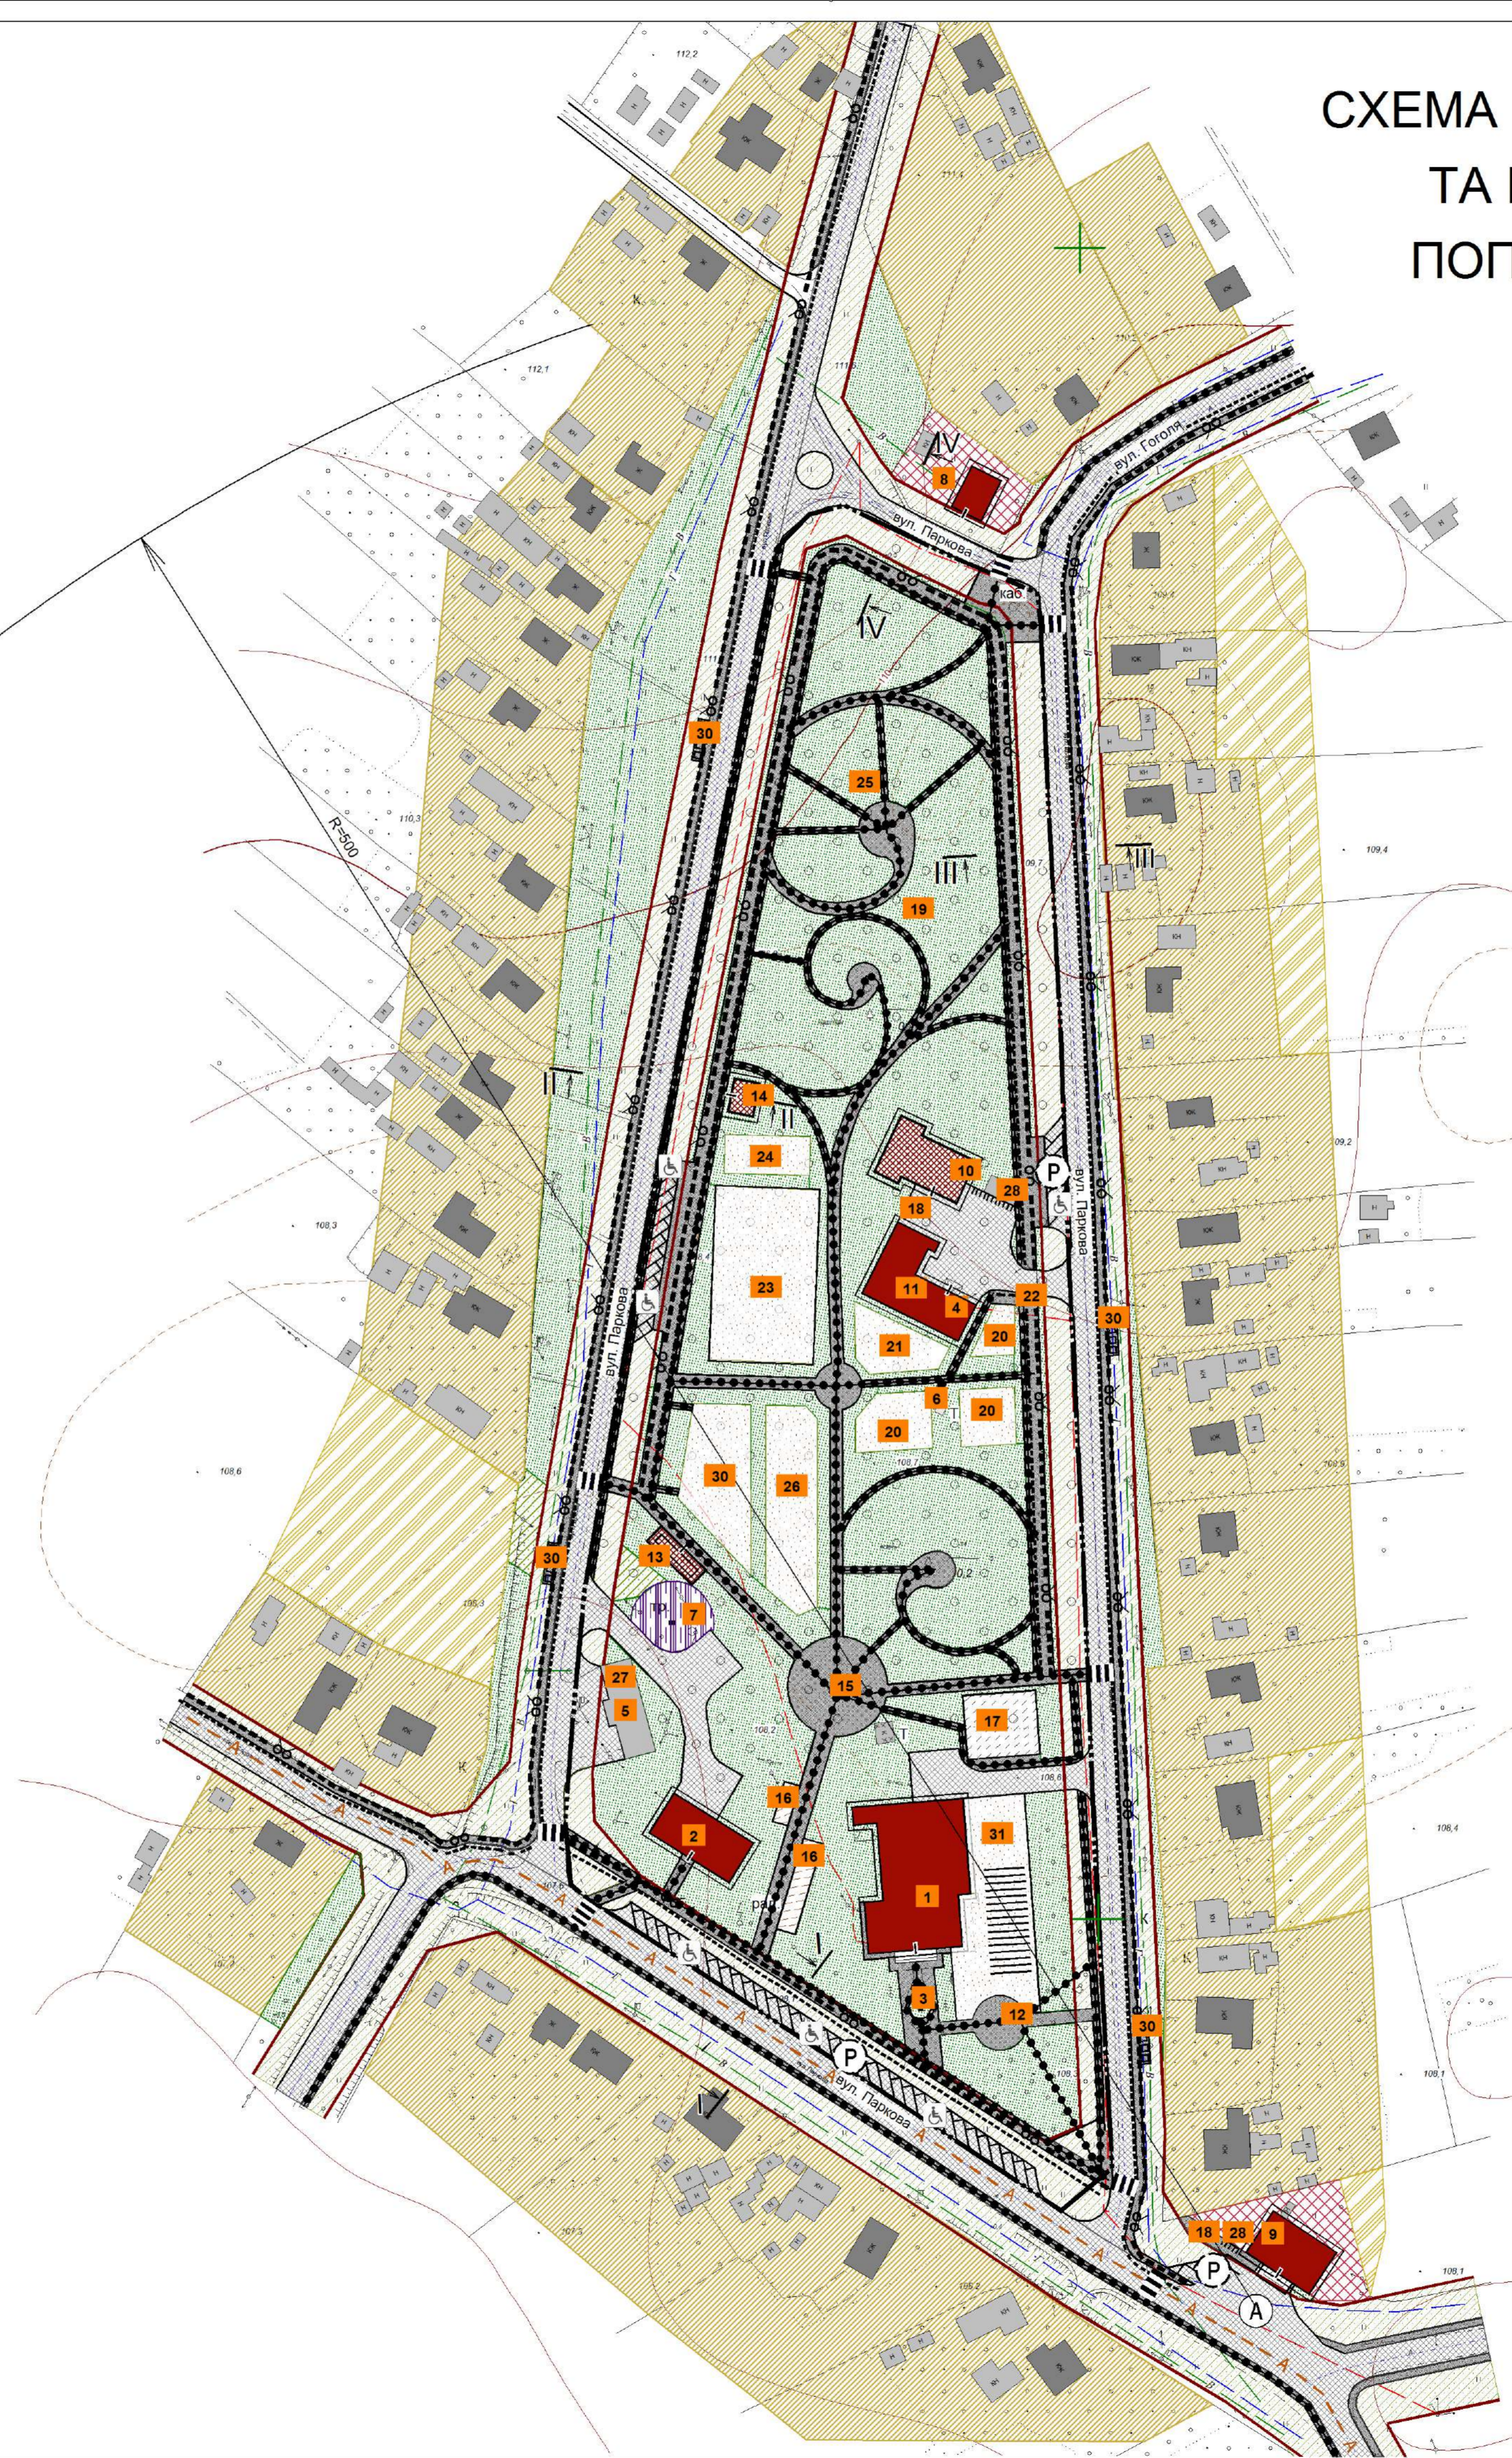

Експлікація

Існуючі об'єкти:

1. Будинок культури
2. Культова споруда
3. Пам'ятник погруддя земляку Герою Радянського Союзу Г. С. Кагамлику
4. Будівля пошта (недіюча)
5. Комунальні гаражі
6. Громадська вбиральня
7. КТП

За межами кварталу:

8. ФАП
9. Магазин


Проектні об'єкти:

10. Амбулаторія сімейної медицини
11. Будинок побутового обслуговування
12. Пам'ятний знак
13. Громадська вбиральня
14. Господарська будівля
15. Танцювальний майданчик
16. Місця для торгових яток
17. Територія для масового відпочинку, пікніків
18. Майданчик для дитячих колясок, велосюстянки
19. Зона тихого відпочинку
20. Дитячі майданчики для різних вікових груп
21. Майданчик для розвиваючих ігор
22. Майданчик для відпочинку дорослих
23. Спортивні майданчики різного призначення
24. Майданчик для вуличних тренажерів
25. «Місто на дереві»
26. Майданчик для скейтбордистів та для катання на роликів коньках
27. Майданчик для зберігання прибиральної техніки та інвентарю
28. Місце зберігання велосипедів
29. Майданчик для сміттєвих баків
30. Майданчик для атракціонів Зона культурно-масових заходів
31. Зона культурно-масових заходів


09-19П				Детальний план території кварталу, обмеженого вулицями Паркова та Гоголя в с. Слобода-Петрівка Гребінківського району Полтавської області		
Зм.	Кільк.	Лист	Надк.	Підпис	Дата	
ГАП	Пастушенко					Детальний план території
Розробив	Тіщенко					ДПТ
Перевірив	Пастушенко					5
Н. контроль	Пастушенко					8
Схема організації руху транспорту та пішоходів з кресленням поперечних профілів вулиць М 1:1000						ФОП Пастушенко

Поперечні профілі вулиць М1: 200


I - I
вул. Паркова

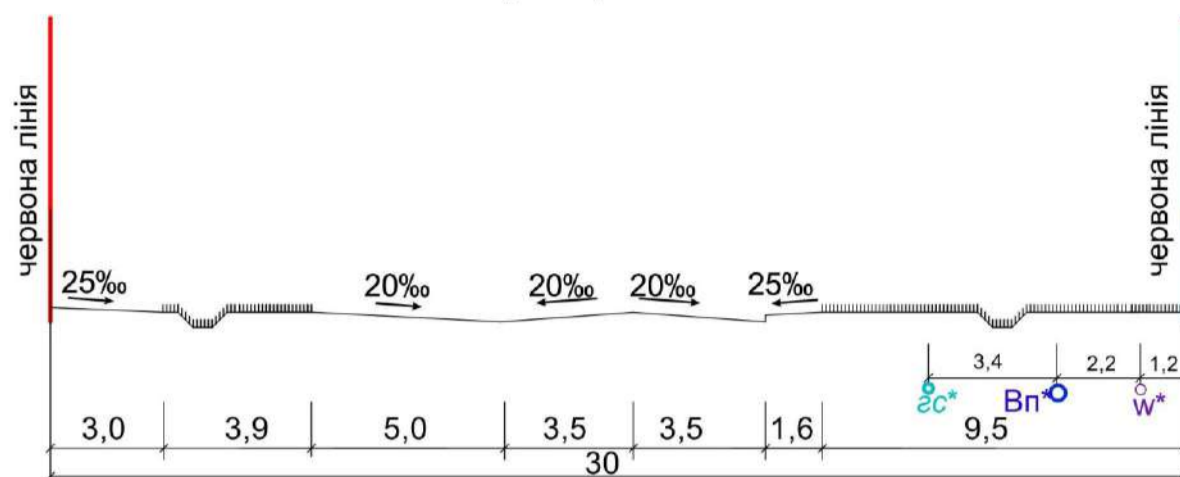


II - II
вул. Паркова

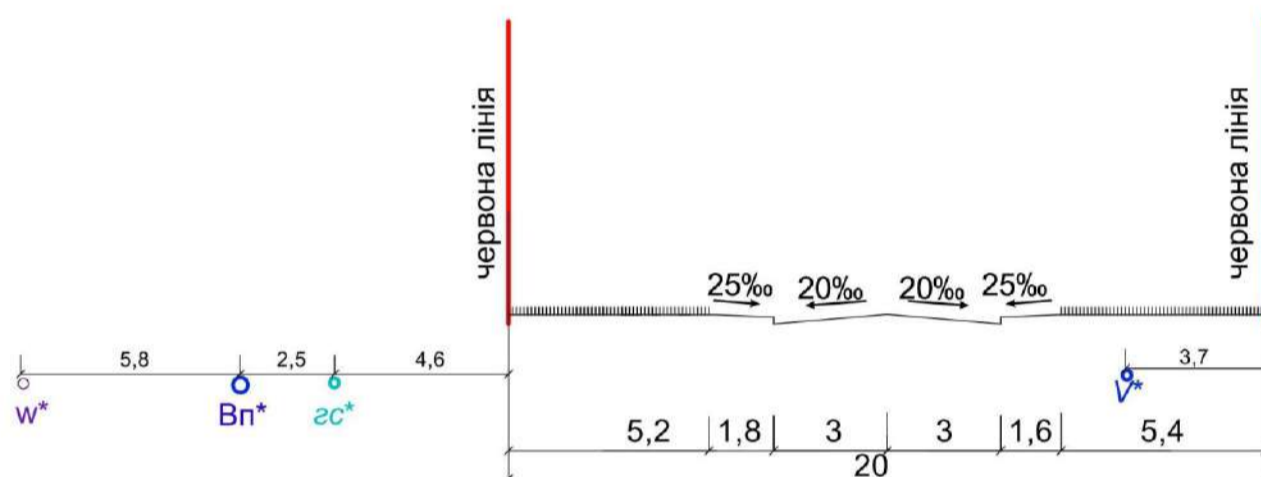

III - III
вул. Паркова

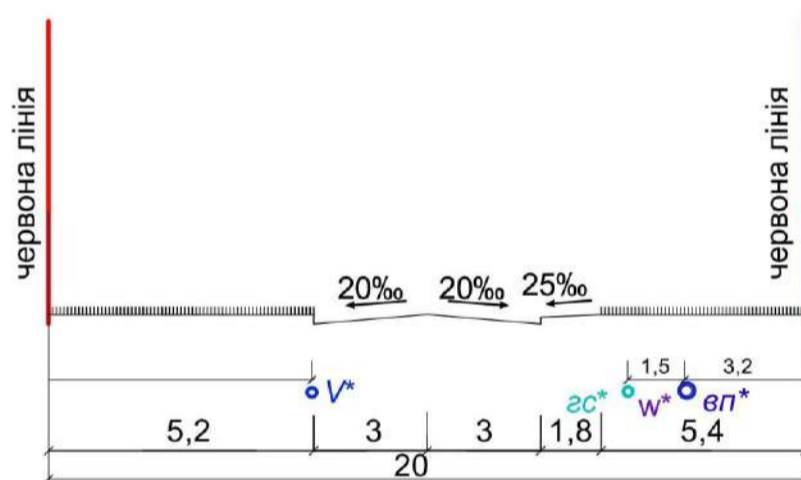


IV - IV
вул. Паркова

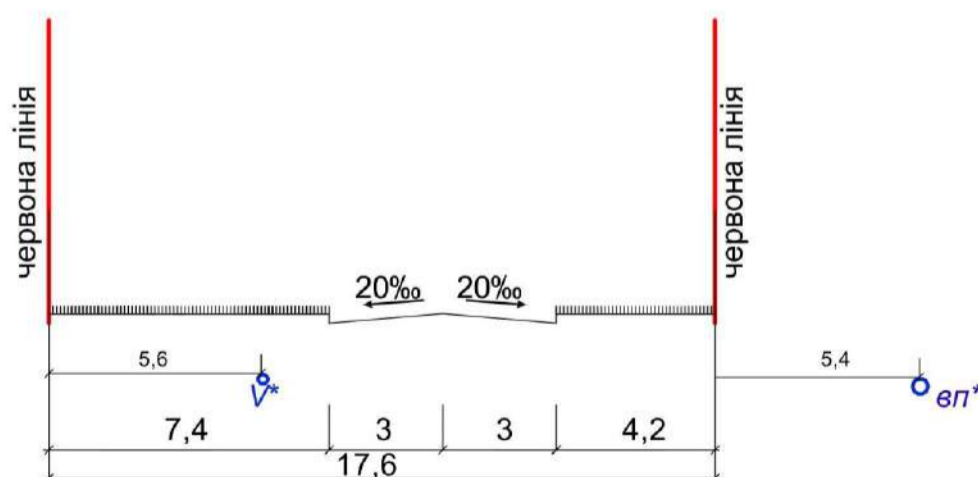


						09-19 П				
						Детальний план території кварталу, обмеженого вулицями Паркова та Гоголя в с. Слободо-Петрівка Гребінківського району Полтавської області				
Зм.	Кільк.	Лист	№ док.	Підпис	Дата					
						Детальний план території		Стадія	Аркуш	Аркушів
								ДТП	5.2	8
						Поперечні профілі вулиць М 1:200		ФОП Кіріченко А.А.		
ГАП		Пастушенко								
Розробив		Тіщенко								
Перевірив		Пастушенко								
Н. контроль		Пастушенко								

Схема інженерної підготовки території та вертикального планування М 1:1000

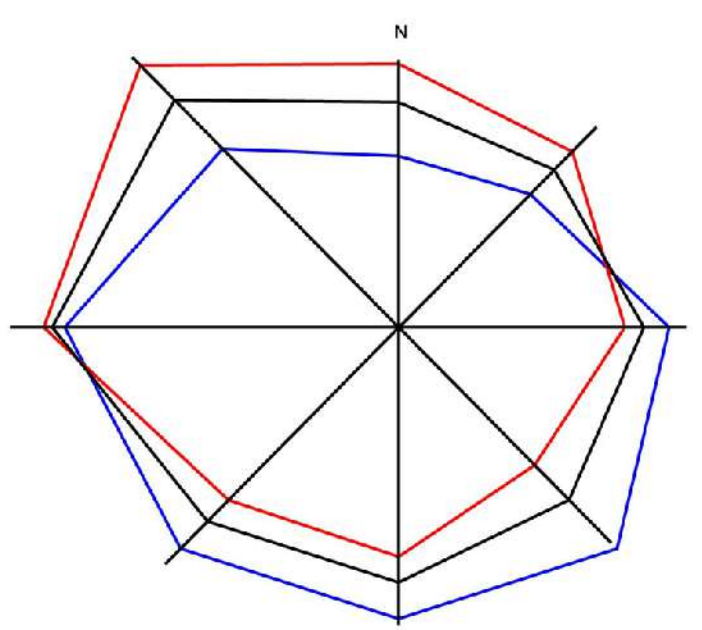

Умовні позначення

- Межа території, що проектується
 - Територія житлової садибної забудови існуюча
 - Територія громадської забудови існуюча
 - Територія інженерної інфраструктури існуюча
 - Територія зелених насаджень загального користування існуюча
 - Територія сільськогосподарського призначення існуюча
 - Територія зелених насаджень спецпризначення існуюча
- ### ВУЛИЧНО-ДОРОЖНЯ МЕРЕЖА
- Житлова вулиця
 - Проїзд
 - Проїзна частина вулиць з твердим покриттям
 - Тротуари
 - Будівлі та споруди (масштаби 1:500 – 1:2000)
 - капітальний
 - Громадська будівля існуюча
 - Громадська будівля проектна
 - Місця для зберігання велосипедів
 - Будівля що підлягає знесенню
- ### ІНЖЕНЕРНО-БУДІВЕЛЬНІ ЗАХОДИ
- Ухил ‰, відстань, напрямок стоку
 - Проектна позначка висоти, натурна позначка висоти

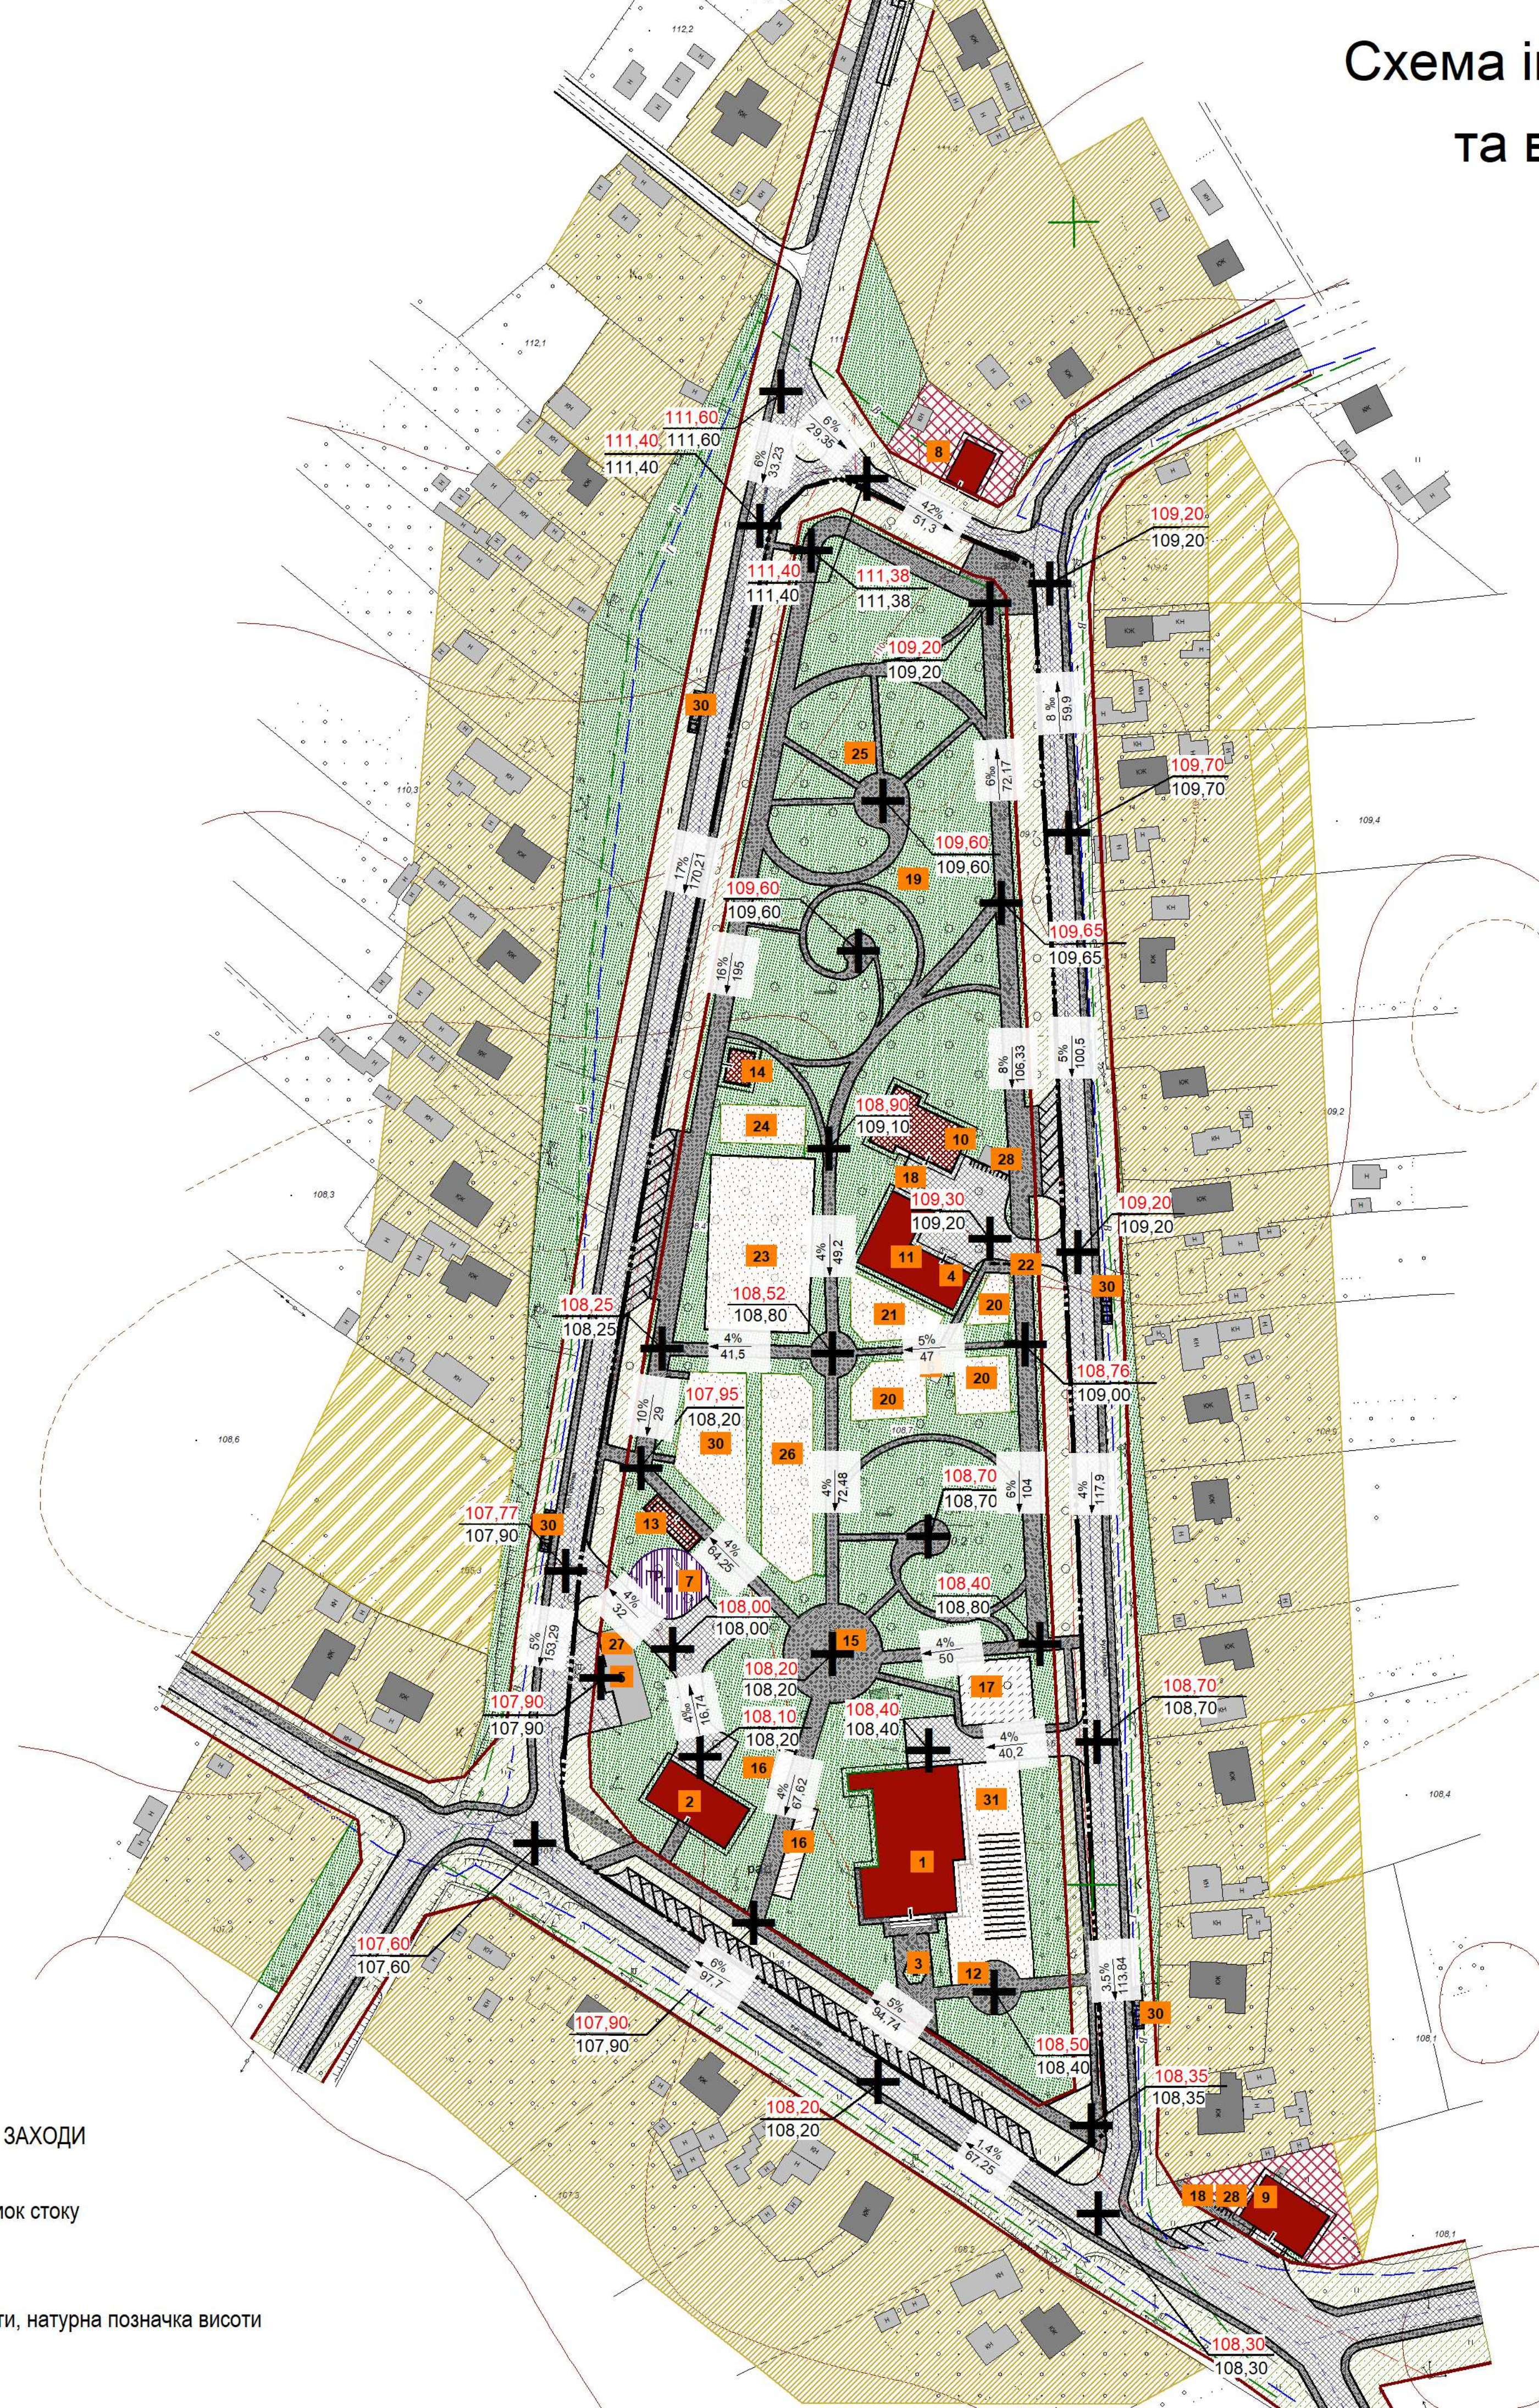


Експлікація

- Існуючі об'єкти:
- Будинок культури
 - Культова споруда
 - Пам'ятник погруддя земляку Герою Радянського Союзу Г. С. Кагамлику
 - Будівля пошта (недіюча)
 - Комунальні гаражі
 - Громадська вбиральня
 - КТП
- За межами кварталу:
- ФАП
 - Магазин
- Проектні об'єкти:
- Амбулаторія сімейної медицини
 - Будинок побутового обслуговування
 - Пам'ятний знак
 - Громадська вбиральня
 - Господарська будівля
 - Танцювальний майданчик
 - Місця для торгових яток
 - Територія для масового відпочинку, пікніків
 - Майданчик для дитячих колясок, велосюжанки
 - Зона тихого відпочинку
 - Дитячі майданчики для різних вікових груп
 - Майданчик для розвиваючих ігор
 - Майданчик для відпочинку дорослих
 - Спортивні майданчики різного призначення
 - Майданчик для вуличних тренажерів
 - «Місто на деревах»
 - Майданчик для скейтбордистів та для катання на роликів коньках
 - Майданчик для зберігання прибиральної техніки та інвентарю
 - Місце зберігання велосипедів
 - Майданчик для сміттєвих баків
 - Майданчик для атракціонів
 - Зона культурно-масових заходів

				09-19П		
				Детальний план території кварталу, обмеженого вулицями Паркова та Гоголя в с. Слобода-Петрівка Гребінківського району Полтавської області		
Зм.	Кільк	Лист	Надк	Підпис	Дата	
ГАП	Пастушенко					Стадія
Розробив	Тіщенко					Аркуш
Перевірив	Пастушенко					Аркушів
Н.контроль	Пастушенко					ДПТ
				Детальний план території		6
				Схема інженерної підготовки території та вертикального планування М 1:1000		8
				ФОП Пастушенко		

СХЕМА ІНЖЕНЕРНИХ МЕРЕЖ, СПОРУД І ВИКОРИСТАННЯ ПІДЗЕМНОГО ПРОСТОРУ

М 1:1000

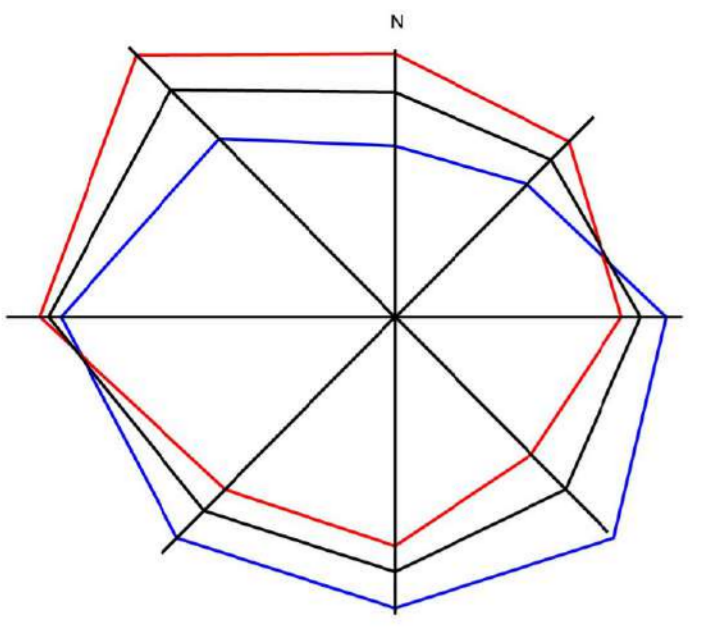

Умовні позначення

- Межа території, що проектується
- Територія житлової садибної забудови існуюча
- Територія громадської забудови існуюча
- Територія інженерної інфраструктури існуюча
- Територія зелених насаджень загального користування існуюча
- Територія сільськогосподарського призначення існуюча
- Територія зелених насаджень спецпризначення існуюча

ВУЛИЧНО-ДОРОЖНЯ МЕРЕЖА

- Житлова вулиця
- Проїзд
- Проїзна частина вулиць з твердим покриттям
- Тротуари

Будівлі та споруди (масштаби 1:500 – 1:2000)

- капітальний
- Громадська будівля існуюча
- Громадська будівля проектна
- Будівля (споруда), що підлягає знесенню
- Місця для зберігання велосипедів
- Будівля що підлягає знесенню

- Самопливна каналізаційна мережа комунальної каналізації проектна
- Проектні очисні споруди побутової каналізації
- Повітряна лінія електропередач кВ існуюча
- Повітряна лінія електропередач кВ існуюча
- Комплектна трансформаторна підстанція (КТП) існуюча
- Пожежний резервуар проектний
- Станція очищення поверхневих стічних вод проектна
- Мережа господарсько-питного водопроводу існуюча
- Мережа господарсько-питного водопроводу проектна
- Газопровід середнього тиску існуючий
- Газопровід середнього тиску проектний
- Телефонна каналізація існуюча
- Пожежний стэнд
- Пожежні гідранти



Експлікація

- Існуючі об'єкти:
1. Будинок культури
 2. Культова споруда
 3. Пам'ятник погруддя земляку Герою Радянського Союзу Г. С. Кагамлику
 4. Будівля пошта (недіюча)
 5. Комунальні гаражі
 6. Громадська вбиральня
 7. КТП
- За межами кварталу:
8. ФАП
 9. Магазин
- Проектні об'єкти:
10. Амбулаторія сімейної медицини
 11. Будинок побутового обслуговування
 12. Пам'ятний знак
 13. Громадська вбиральня
 14. Господарська будівля
 15. Танцювальний майданчик
 16. Місця для торгових яток
 17. Територія для масового відпочинку, пікніків
 18. Майданчик для дитячих колясок, велосюжанки
 19. Зона тихого відпочинку
 20. Дитячі майданчики для різних вікових груп
 21. Майданчик для розвиваючих ігор
 22. Майданчик для відпочинку дорослих
 23. Спортивні майданчики різного призначення
 24. Майданчик для вуличних тренажерів
 25. «Місто на деревах»
 26. Майданчик для скейтбордистів та для катання на роликів коньках
 27. Майданчик для зберігання прибиральної техніки та інвентарю
 28. Місце зберігання велосипедів
 29. Майданчик для сміттєвих баків
 30. Майданчик для атракціонів Зона культурно-масових заходів
 31. Зона культурно-масових заходів

				09-19П		
				Детальний план території кварталу, обмеженого вулицями Паркова та Гоголя в с. Слобода-Петрівка Гребінківського району Полтавської області		
Зм.	Кільк.	Лист	Надк.	Підпис	Дата	
ГАП	Розробив	Перевірив	Н. контроль	Пастушенко	Тіщенко	Пастушенко
				Детальний план території		
				Стадія	Аркуш	Аркушів
				ДПТ	7	8
				схема інженерних мереж, споруд і використання підземного простору М 1:1000		
				ФОП Пастушенко		